

*Общество с ограниченной ответственностью
"ПрофитСтрой"*



*ПРОЕКТ ОРГАНИЗАЦИИ ДОРОЖНОГО ДВИЖЕНИЯ
ДЛЯ УЛИЧНО-ДОРОЖНОЙ СЕТИ д. Нижнесикиязово, д. Тутагачево, д. Магашлы - Алмантаево,
д. Ташлы - Елга, д. Урта - Елга, д. Новоякшеево, д. Гарейка
СП НИЖНЕСИКИЗОВСКИЙ СЕЛЬСОВЕТ МР БАЛТАЧЕВСКИЙ РАЙОН РБ*

*ЗАКАЗЧИК: Администрация сельского поселения
Нижнесикиязовский сельсовет муниципального района
Балтачевский район Республики Башкортостан
УТВЕРЖДЕНО: глава администрации
сельского поселения*

РАЗРАБОТЧИК: ООО "ПрофитСтрой"

Директор




_____ *Арсланов Ф.Н.*

_____ *Сухарев Д.В.*

Уфа- 20 21 г.

Ведомость основного комплекта чертежей		
№ п/п	Наименование	Лист
	д. Магашлы-Алмантаево	
1	ул. Мира	4
2	ул. Центральная	6
3	ул. Южная	9
4	ул. Полевая	12
	с. Нижнесикиязово	
5	ул. Рамиля Хакова	14
6	ул. Заречная	16
7	ул. Мира	20
8	ул. Победы	22
9	ул. Рабочая	23
10	ул. Садовая	26
11	ул. Центральная	29
	д. Тутагачево	
12	ул. Кирова	31
13	ул. Красноармейская	33
14	ул. Крупская	35
15	ул. Пионерская	37
16	ул. Рабочая	38
17	ул. Советская	40
18	ул. Центральная	42
	д. Гарейка	
19	ул. Лесная	44
	д. Новоякшеево	
20	ул. Заречная	46
21	ул. Садовая	48

Ведомость основного комплекта чертежей		
№ п/п	Наименование	Лист
22	ул. Центральная	49
	д. Ташлы - Елга	
23	ул. Октябрьская	51
24	ул. Центральная	52
	д. Урта - Елга	
25	ул. Цветочная	55
26	ул. Центральная	58

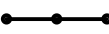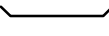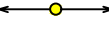Условные обозначения	
Условные обозначения	Наименование
а)  б) 	Дорожные знаки: а) проектируемый; б) существующий.
а)  б)  в) 	Дорожные ограждения: а) барьерное ограждение; б) пешеходное ограждение; в) мост.
	Искусственное освещение
	Транспортный светофор Т.7

- Исходные данные для проектирования - перечень и схемы автомобильных дорог сельского поселения, изыскания автомобильных дорог, проведенных ООО "ПрофитСтрой".
- Размеры даны в метрах.
- Способ и место установки знаков определить в соответствии с приложением №1 пояснительной записки.

ПОЯСНИТЕЛЬНАЯ ЗАПИСКА

ПРОЕКТ ОРГАНИЗАЦИИ ДОРОЖНОГО ДВИЖЕНИЯ УЛИЧНО-ДОРОЖНОЙ СЕТИ
д. Нижнесикийзово, д. Тутагачево, д. Магашлы - Алмантаево, д. Ташлы - Елга, д. Урта -
Елга, д. Новоякшеево, д. Гарейка МР Балтачевский район РБ (ДАЛЕЕ ПОДД)
РАЗРАБОТАН НА ОСНОВАНИИ ПРИЛОЖЕНИЯ № 1 К ДОГОВОРУ №6/Б ОТ
16.03.2021г.

ПРОЕКТ РАЗРАБОТАН ООО «ПрофитСтрой» ПО МАТЕРИАЛАМ ПОЛЕВЫХ
ИЗЫСКАНИЙ, ПРОВОДИВШИХСЯ В 2021 ГОДУ, В СООТВЕТСТВИИ С
ДЕЙСТВУЮЩИМИ НОРМАТИВНЫМИ ДОКУМЕНТАМИ:

ГОСТ Р 52289-2004 «ТЕХНИЧЕСКИЕ СРЕДСТВА ОРГАНИЗАЦИИ ДОРОЖНОГО
ДВИЖЕНИЯ. ПРАВИЛА ПРИМЕНЕНИЯ ДОРОЖНЫХ ЗНАКОВ, РАЗМЕТКИ,
СВЕТОФОРОВ, ДОРОЖНЫХ ОГРАЖДЕНИЙ И НАПРАВЛЯЮЩИХ УСТРОЙСТВ»;

ГОСТ Р 52766-2007 «ДОРОГИ АВТОМОБИЛЬНЫЕ ОБЩЕГО ПОЛЬЗОВАНИЯ.
ЭЛЕМЕНТЫ ОБУСТРОЙСТВА. ОБЩИЕ ТРЕБОВАНИЯ»;

ГОСТ Р 52290-2004 «ТЕХНИЧЕСКИЕ СРЕДСТВА ОРГАНИЗАЦИИ ДОРОЖНОГО
ДВИЖЕНИЯ. ЗНАКИ ДОРОЖНЫЕ. ОБЩИЕ ТЕХНИЧЕСКИЕ ТРЕБОВАНИЯ»;

ГОСТ Р 51256-2011 «РАЗМЕТКА ДОРОЖНАЯ. ТИПЫ И ОСНОВНЫЕ
ПАРАМЕТРЫ, ОБЩИЕ ТЕХНИЧЕСКИЕ ТРЕБОВАНИЯ»;

ГОСТ Р 52605-2006 «ТЕХНИЧЕСКИЕ СРЕДСТВА ОРГАНИЗАЦИИ ДОРОЖНОГО
ДВИЖЕНИЯ. ИСКУССТВЕННЫЕ НЕРОВНОСТИ. ОБЩИЕ ТЕХНИЧЕСКИЕ
ТРЕБОВАНИЯ. ПРАВИЛА ПРИМЕНЕНИЯ»;

ГОСТ Р 211701-97 «ПРАВИЛА ВЫПОЛНЕНИЯ РАБОЧЕЙ ДОКУМЕНТАЦИИ
АВТОМОБИЛЬНЫХ ДОРОГ»;

ГОСТ Р 21.1101-2009 «ОСНОВНЫЕ ТРЕБОВАНИЯ К ПРОЕКТНОЙ И РАБОЧЕЙ
ДОКУМЕНТАЦИИ»;

ОДМ 218.4.005-2010 РЕКОМЕНДАЦИИ ПО ОБЕСПЕЧЕНИЮ БЕЗОПАСНОСТИ
ДВИЖЕНИЯ НА АВТОМОБИЛЬНЫХ ДОРОГАХ;

ВСН 23-75 «УКАЗАНИЯ ПО РАЗМЕТКЕ АВТОМОБИЛЬНЫХ ДОРОГ»;

СП 34.13330.2012 «АВТОМОБИЛЬНЫЕ ДОРОГИ»;

СП 52.13330.2011 «ЕСТЕСТВЕННОЕ И ИСКУССТВЕННОЕ ОСВЕЩЕНИЕ»;

«ПОРЯДОК РАЗРАБОТКИ И УТВЕРЖДЕНИЯ ПРОЕКТОВ ОРГАНИЗАЦИИ
ДОРОЖНОГО ДВИЖЕНИЯ НА АВТОМОБИЛЬНЫХ ДОРОГАХ» МОСКВА, 2006 Г.;

«ПРАВИЛА ДОРОЖНОГО ДВИЖЕНИЯ РОССИЙСКОЙ ФЕДЕРАЦИИ».

«МЕТОДИЧЕСКИЕ РЕКОМЕНДАЦИИ ПО РЕМОНТУ И СОДЕРЖАНИЮ
АВТОМОБИЛЬНЫХ ДОРОГ ОБЩЕГО ПОЛЬЗОВАНИЯ»;

ПРАВИЛА ПОДГОТОВКИ ПРОЕКТОВ И СХЕМ ОРГАНИЗАЦИИ ДОРОЖНОГО
ДВИЖЕНИЯ СОГЛАСНО ПРИКАЗУ МИНИСТЕРСТВА ТРАНСПОРТА РФ ОТ 17
МАРТА 2015 ГОДА № 43.

ОСНОВОЙ ПОДД ЯВЛЯЮТСЯ РЕЗУЛЬТАТЫ ПОЛЕВОГО ОБСЛЕДОВАНИЯ
ДОРОЖНО-ТРАНСПОРТНЫХ УСЛОВИЙ, МАТЕРИАЛЫ ЦИФРОВОЙ ФОТОСЪЕМКИ
ЭЛЕМЕНТОВ ОБУСТРОЙСТВА, ПРИМЫКАНИЙ, ОБЪЕКТОВ ДОРОЖНОГО СЕРВИСА,
ВИДЕОСЪЕМКА ДОРОГИ С ИСПОЛЬЗОВАНИЕМ GPS ПРИЕМНИКА, А ТАКЖЕ
ДАННЫЕ О МЕСТАХ КОНЦЕНТРАЦИИ ДТП, ТЕХНИЧЕСКИХ КАТЕГОРИЯХ И
ИНТЕНСИВНОСТИ ДВИЖЕНИЯ, ПРЕДСТАВЛЯЕМЫЕ ЗАКАЗЧИКОМ.

В СОСТАВ ПОЛЕВЫХ РАБОТ ВХОДИТ:

1. ВИЗУАЛЬНЫЙ ОСМОТР ОБСЛЕДУЕМОГО УЧАСТКА ДОРОГИ.

2. ПРОЕЗД ПО ОСИ ДОРОГИ С GPS ПРИЕМНИКА.

3. ФИКСИРОВАНИЕ ОСНОВНЫХ ГЕОМЕТРИЧЕСКИХ ПАРАМЕТРОВ
АВТОМОБИЛЬНОЙ ДОРОГИ: РАДИУСЫ КРИВЫХ В ПЛАНЕ, ШИРИНА ПРОЕЗЖЕЙ
ЧАСТИ, С УКАЗАНИЕМ ПИКЕТАЖНОГО ПОЛОЖЕНИЯ.

4. ОБСЛЕДОВАНИЕ ИСКУССТВЕННЫХ СООРУЖЕНИЙ:

- МОСТЫ: МЕСТОПОЛОЖЕНИЕ, ТИП, ПРОТЯЖЕННОСТЬ И ГАБАРИТЫ;

- ТРУБЫ: НАЛИЧИЕ, ТИП И РАЗМЕРЫ.

5. ОЦЕНКА ОБУСТРОЙСТВА И ОБОРУДОВАНИЯ ДОРОГИ:

- КИЛОМЕТРОВЫЕ ЗНАКИ И СИГНАЛЬНЫЕ СТОЛБИКИ;

- ДОРОЖНЫЕ ЗНАКИ - ИХ ДИСЛОКАЦИЯ, СОСТОЯНИЕ И СООТВЕТСТВИЕ
НОРМАМ;

- ОГРАЖДЕНИЯ - ИХ КОНСТРУКЦИЯ, МЕСТО РАСПОЛОЖЕНИЯ,
ПРОТЯЖЕННОСТЬ;

- ПРИМЫКАНИЯ, ПЕРЕСЕЧЕНИЯ С АВТОМОБИЛЬНЫМИ ДОРОГАМИ, ИХ ТИП,
МЕСТОПОЛОЖЕНИЕ;

- ОБЪЕКТЫ ДОРОЖНОГО СЕРВИСА.

В СОСТАВ КАМЕРАЛЬНЫХ РАБОТ ВХОДИТ:

1. ОБРАБОТКА МАТЕРИАЛОВ ОБСЛЕДОВАНИЯ, ПРОЕКТИРОВАНИЕ СХЕМ
ДИСЛОКАЦИИ ДОРОЖНЫХ ЗНАКОВ, РАЗМЕТКИ, ОПРЕДЕЛЕНИЕ
МЕСТОПОЛОЖЕНИЯ ОГРАЖДЕНИЙ И НАПРАВЛЯЮЩИХ УСТРОЙСТВ, ОПОР
ОСВЕЩЕНИЯ И ПРЕДСТАВЛЕНИЕ ИХ В ГРАФИЧЕСКОМ И ТАБЛИЧНОМ ВИДЕ.

2. СХЕМЫ ДИСЛОКАЦИИ ВЫПОЛНЕНЫ НА ЛИСТАХ ФОРМАТА А3. НА
КАЖДОМ ЛИСТЕ ПРЕДСТАВЛЕН 0,5 КМ АВТОМОБИЛЬНОЙ ДОРОГИ В ЛИНЕЙНОМ
МАСШТАБЕ 1:1000, СЛОЖНЫЕ УЗЛЫ ВЫПОЛНЕНЫ В МАСШТАБЕ 1:500. СХЕМЫ
ВЫПОЛНЕНЫ В ПРОЕКТНОМ ПИКЕТАЖЕ.


3. ФОРМИРОВАНИЕ АДРЕСНЫХ ВЕДОМОСТЕЙ СОГЛАСНО «ПОРЯДКА
РАЗРАБОТКИ И УТВЕРЖДЕНИЯ ПРОЕКТОВ ОРГАНИЗАЦИИ ДОРОЖНОГО
ДВИЖЕНИЯ НА АВТОМОБИЛЬНЫХ ДОРОГАХ» (2006 Г.).

ОРГАНИЗАЦИЯ ДВИЖЕНИЯ ВЫПОЛНЕНА НА ОСНОВЕ СУЩЕСТВУЮЩИХ
ГЕОМЕТРИЧЕСКИХ ПАРАМЕТРОВ АВТОМОБИЛЬНОЙ ДОРОГИ И ЭЛЕМЕНТОВ
ОБУСТРОЙСТВА (АВТОБУСНЫЕ ОСТАНОВКИ, ОБЪЕКТЫ ДОРОЖНОГО СЕРВИСА).

СТАНДАРТНЫЕ ДОРОЖНЫЕ ЗНАКИ УСТАНАВЛИВАЮТСЯ НА СТОЙКИ СКМ
БЕЗ ФУНДАМЕНТОВ, ДОПУСКАЕТСЯ РАЗМЕЩАТЬ ЗНАКИ НА ОПОРАХ ЛЭП И
ОСВЕЩЕНИЯ, ОСТАНОВОЧНЫХ ПАВИЛЬОНАХ ПРИ СОБЛЮДЕНИИ ПАРАМЕТРОВ
УСТАНОВКИ ЗНАКОВ В ПОПЕРЕЧНОМ ПРОФИЛЕ ДОРОГИ ПО ГОСТ Р 52289-2004.
ЗНАКИ ИНДИВИДУАЛЬНОГО ПРОЕКТИРОВАНИЯ УСТАНАВЛИВАЮТСЯ НА
СТОЙКИ СКМ С ФУНДАМЕНТАМИ ИЗ МОНОЛИТНОГО БЕТОНА.


г. Магашлы–Алмантаево ул. Мира 1 участок
км 0+000 — км 0+050


Горизонтальная дорожная разметка слева	3-я от осевой	
	2-я от осевой	
	1-я от осевой	
Элементы дороги в плане		-----

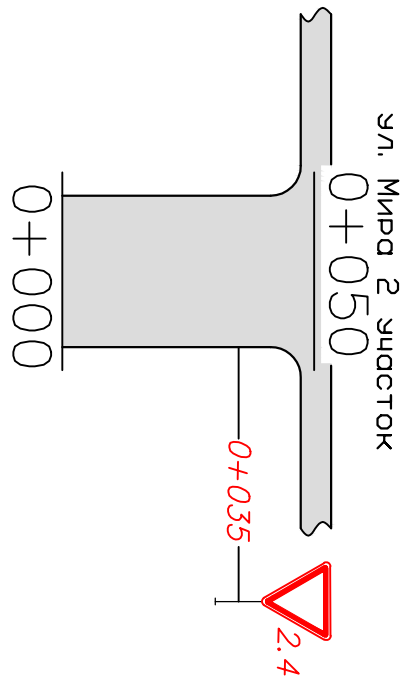

Горизонтальная дорожная разметка справа	Осевая линия	
	1-я от осевой	
	2-я от осевой	

г. Магашлы–Алмантаево ул. Мира 2 участок
км 0+000 — км 0+330

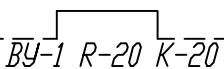
Горизонтальная дорожная разметка слева	3-я от осевой	
	2-я от осевой	
	1-я от осевой	
Элементы дороги в плане		

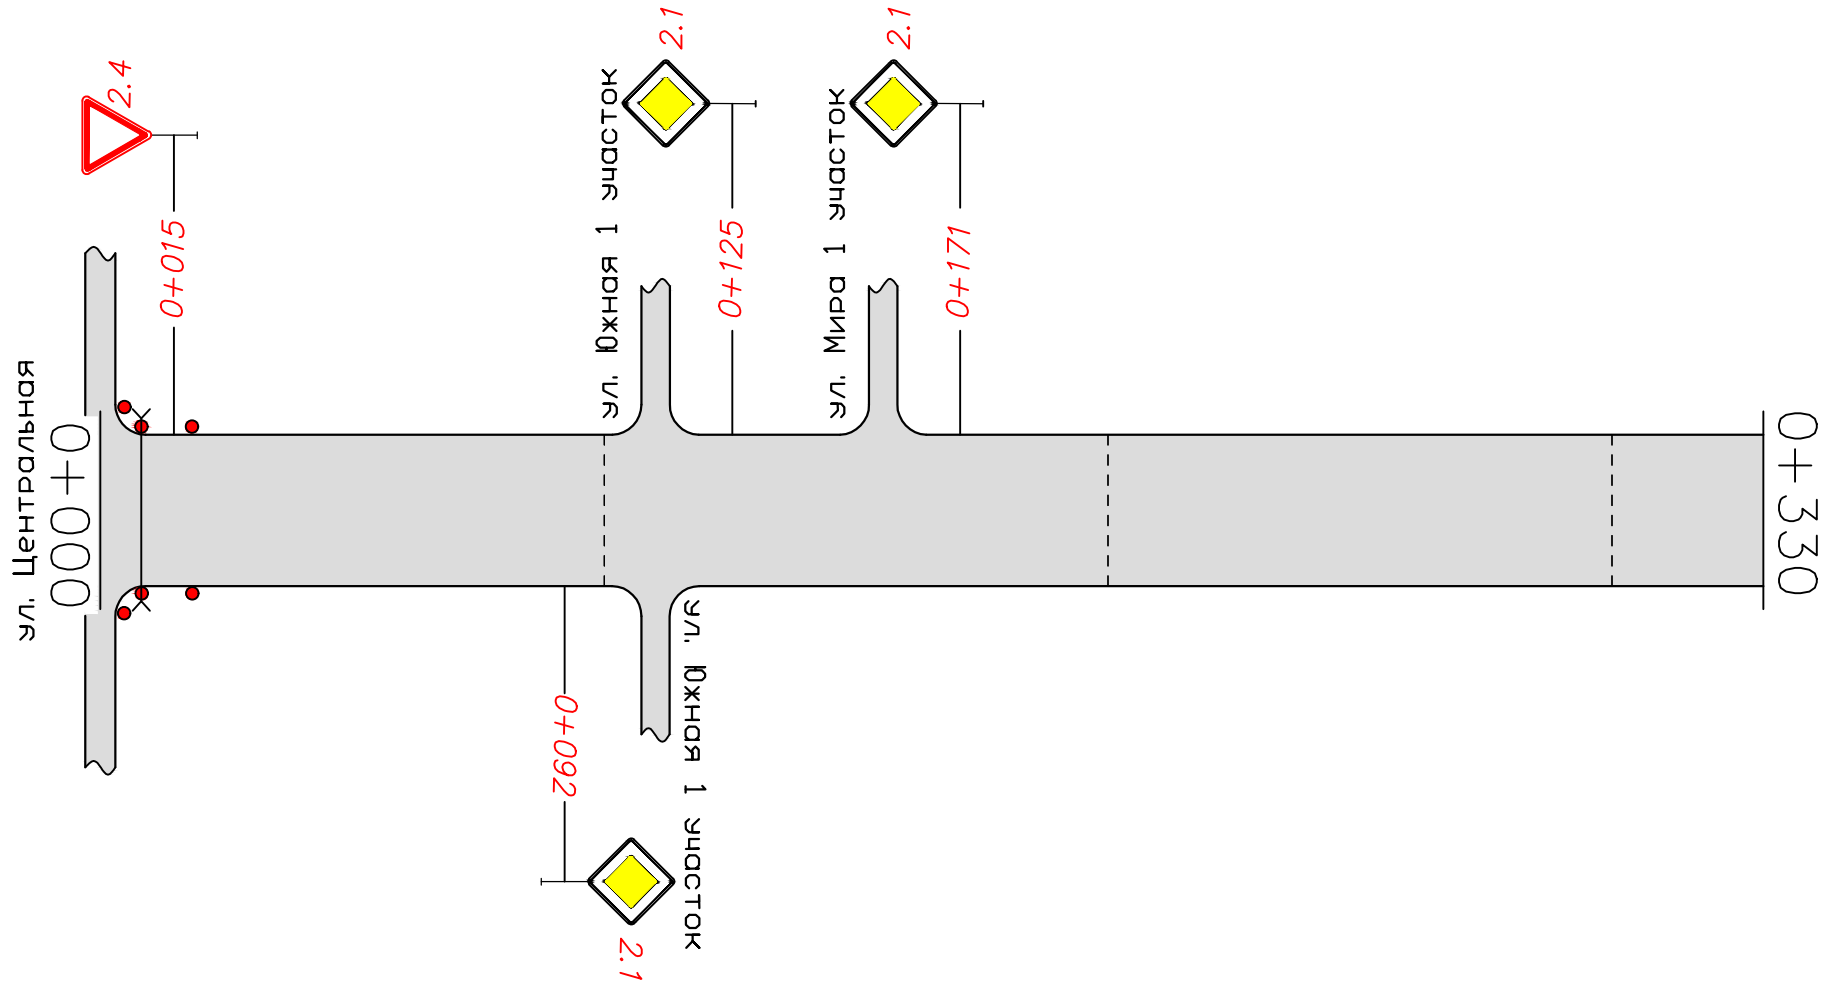

Горизонтальная дорожная разметка справа	Осевая линия	
	1-я от осевой	
	2-я от осевой	

г. Магашлы—Алмантаево ул. Центральная
км 0+000 — км 0+500


Горизонтальная дорожная разметка слева	3-я от осевой	
	2-я от осевой	
	1-я от осевой	
Элементы дороги в плане		BY-1 R-1500 K-275

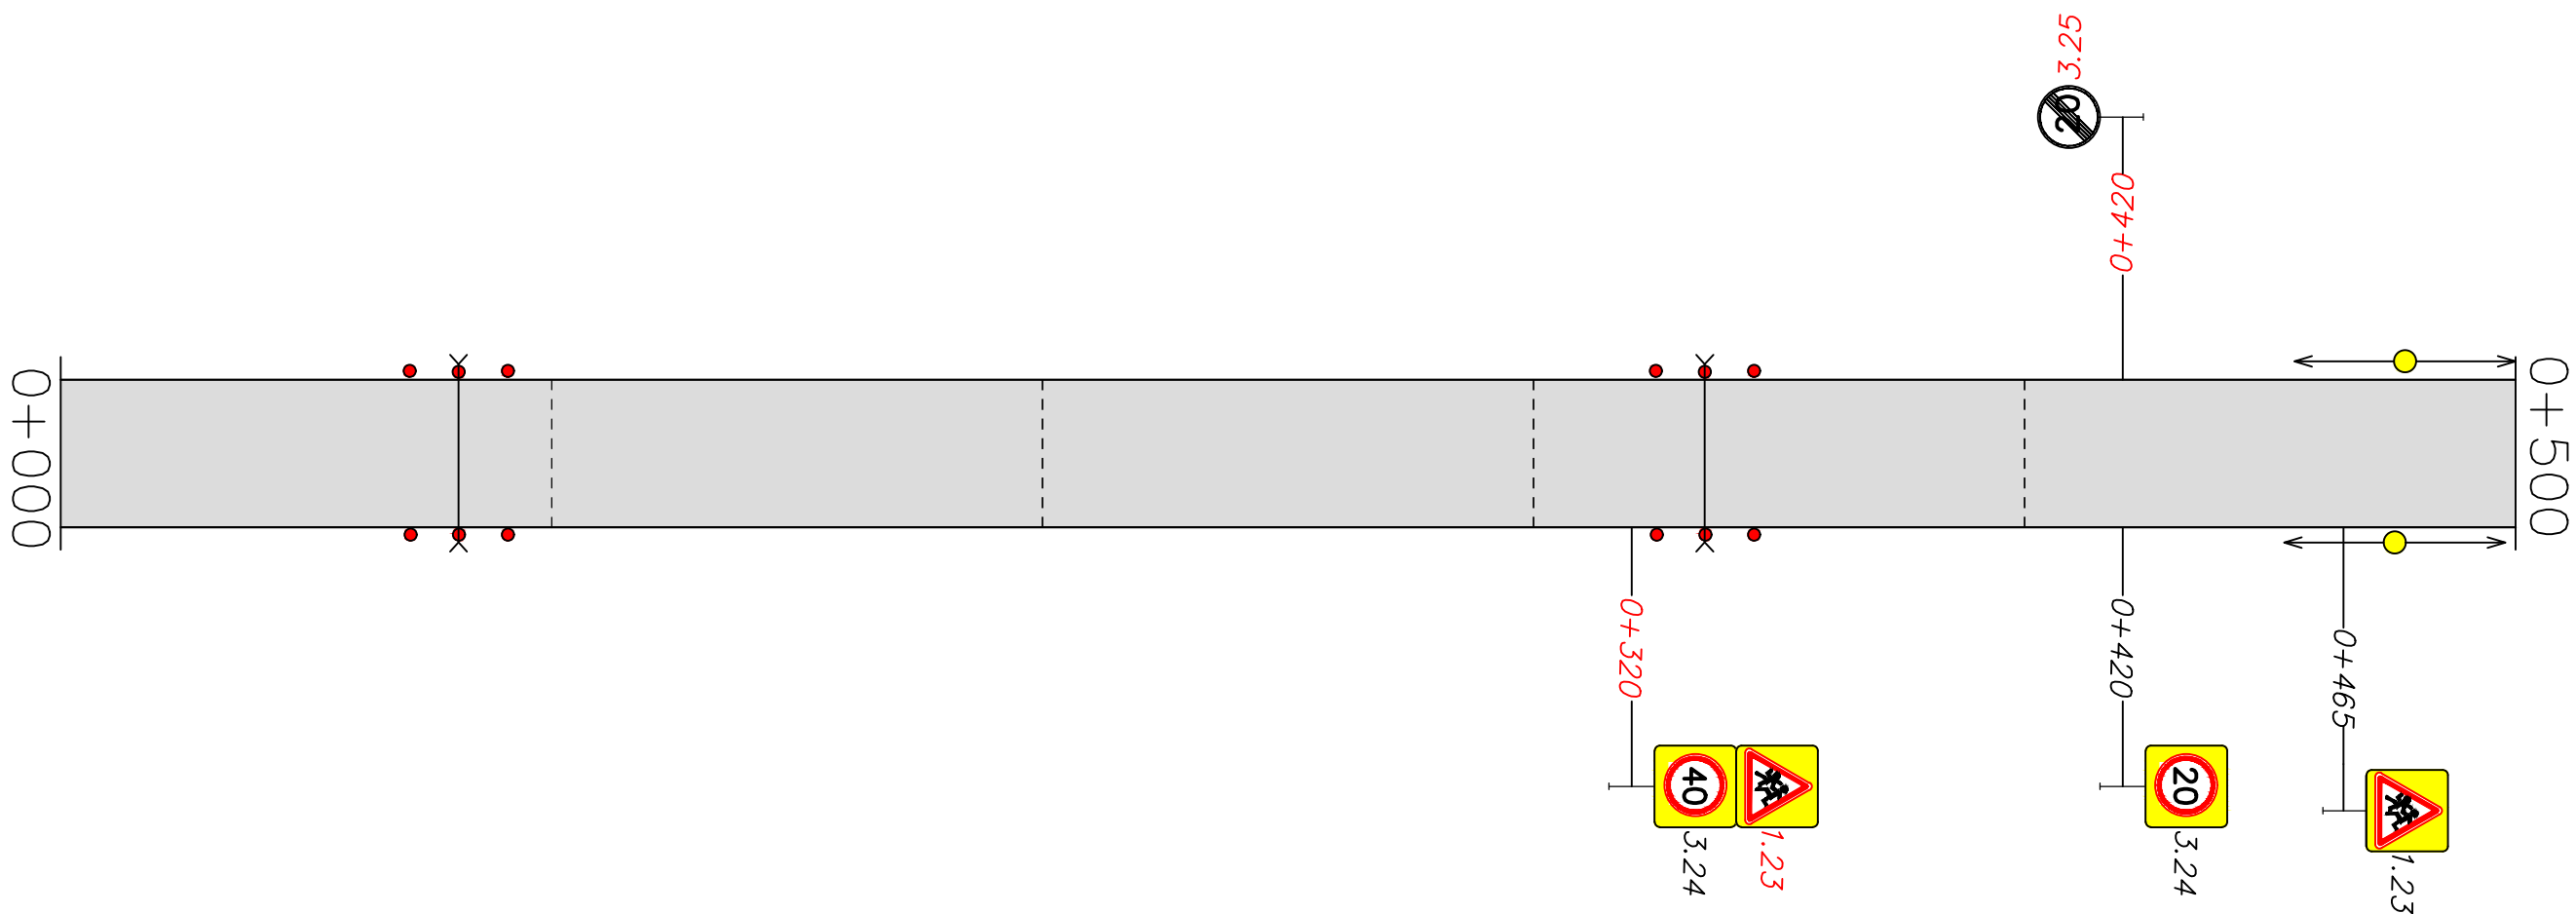

Горизонтальная дорожная разметка справа	Осевая линия	
	1-я от осевой	
	2-я от осевой	

г. Магашлы–Алмантаево ул. Центральная
км 0+500 – км 1+000


Горизонтальная дорожная разметка слева	3-я от осевой	
	2-я от осевой	
	1-я от осевой	
Элементы дороги в плане	ВУ-2 R-1200 K-305	

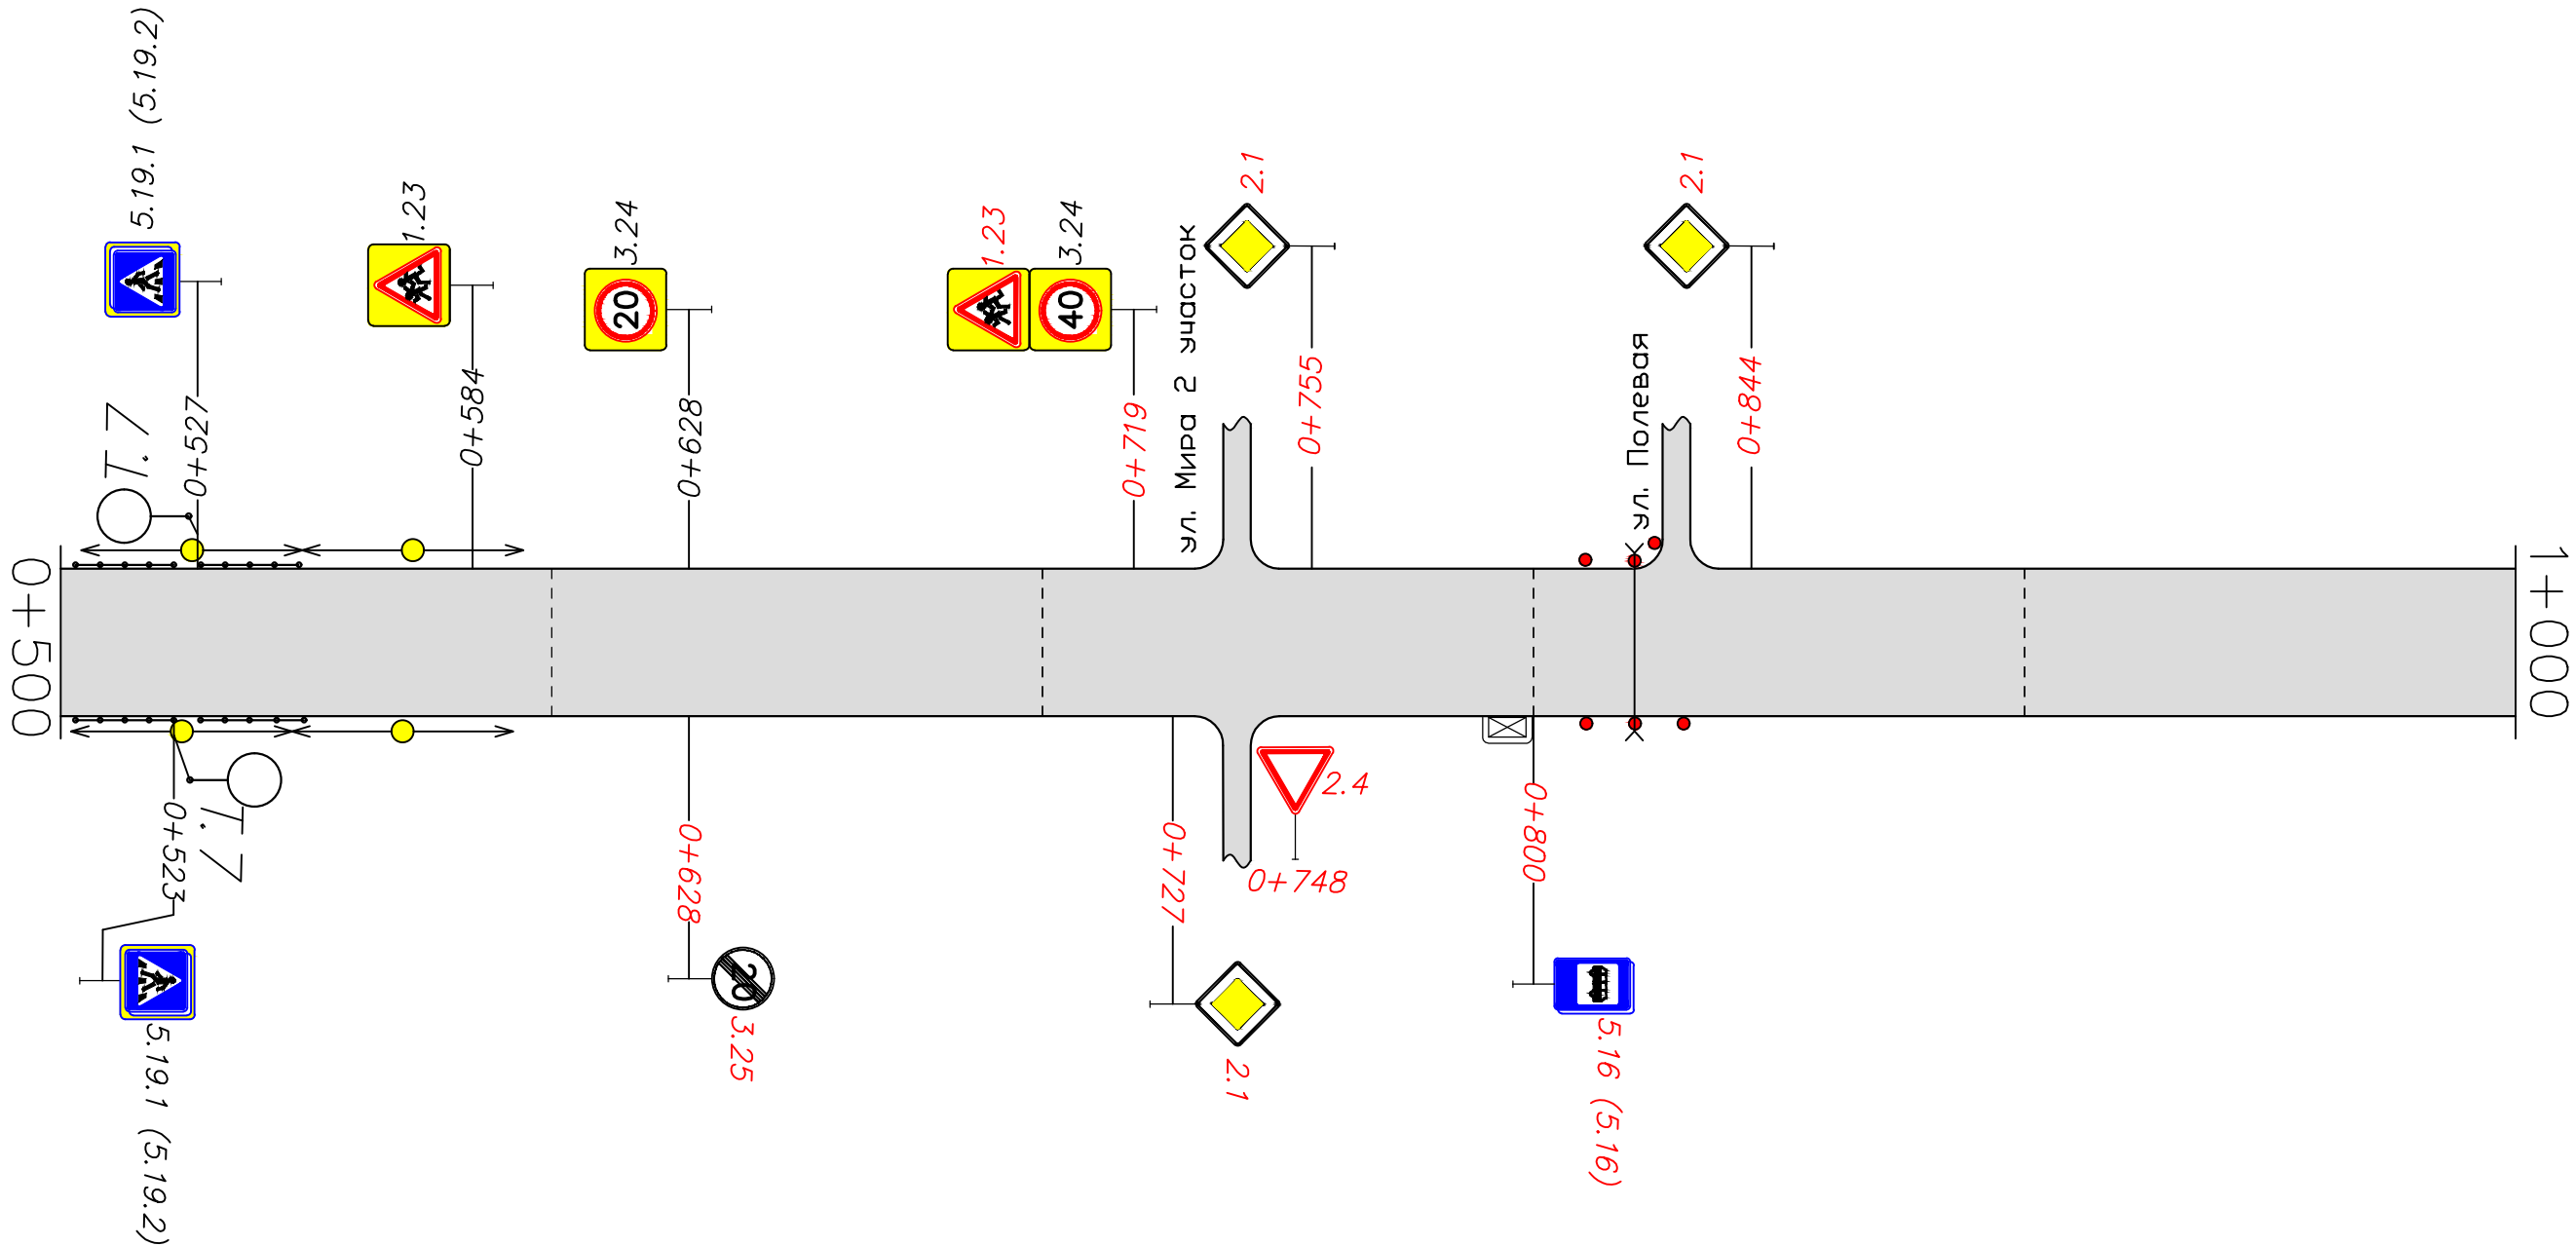

Горизонтальная дорожная разметка справа	Осевая линия	
	1-я от осевой	
	2-я от осевой	

г. Магашлы–Алмантаево ул. Центральная
км 1+000 — км 1+400


Горизонтальная дорожная разметка слева	3-я от осевой	
	2-я от осевой	
	1-я от осевой	
Элементы дороги в плане		

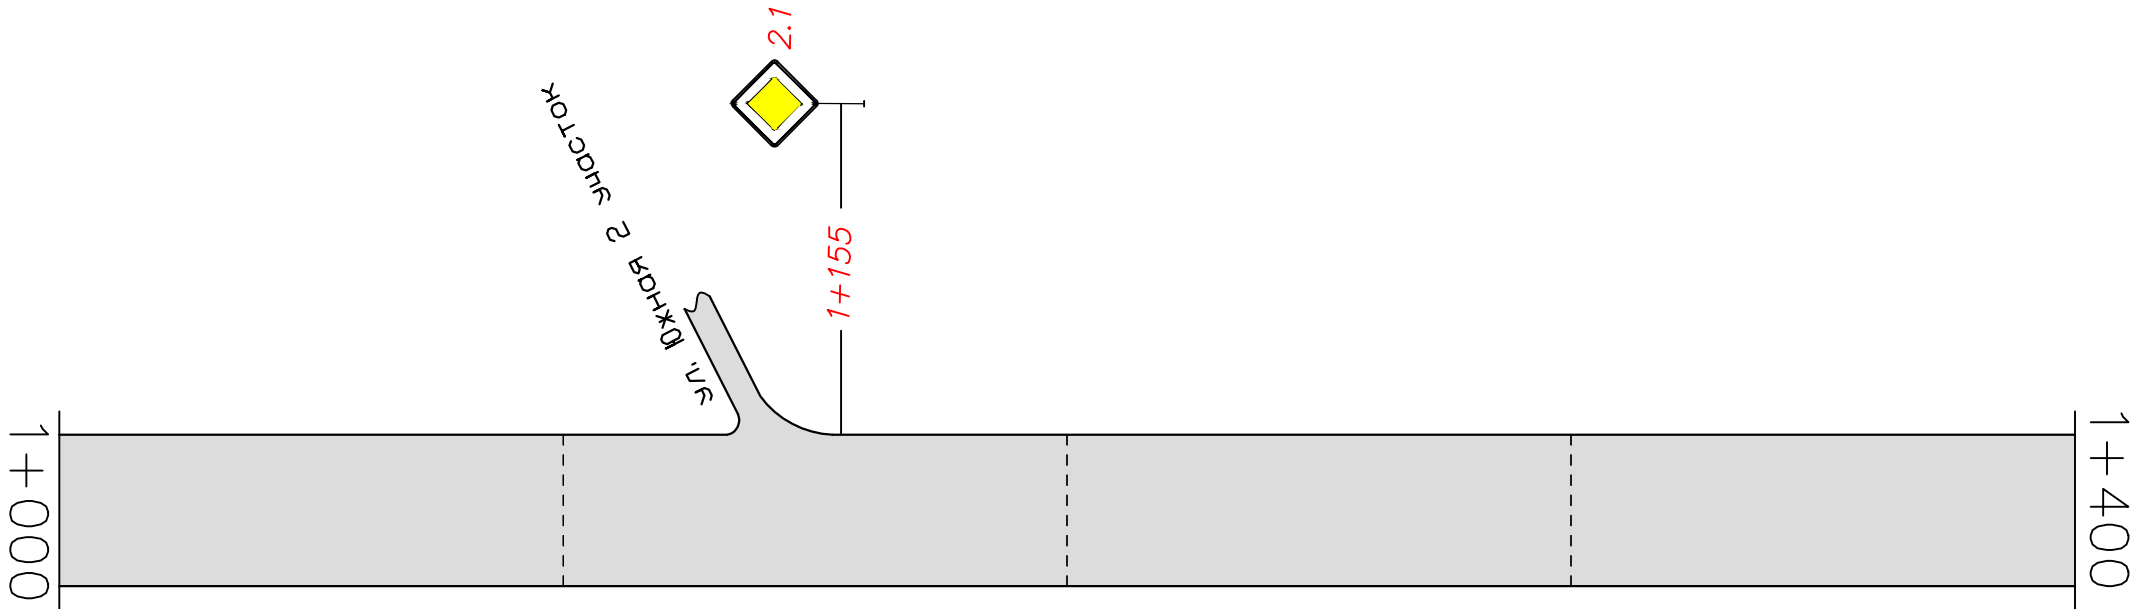

Горизонтальная дорожная разметка справа	Осевая линия	
	1-я от осевой	
	2-я от осевой	

г. Магашлы—Алмантаево ул. Южная 1 участок
км 0+000 — км 0+500


Горизонтальная дорожная разметка слева	3-я от осевой	
	2-я от осевой	
	1-я от осевой	
Элементы дороги в плане		

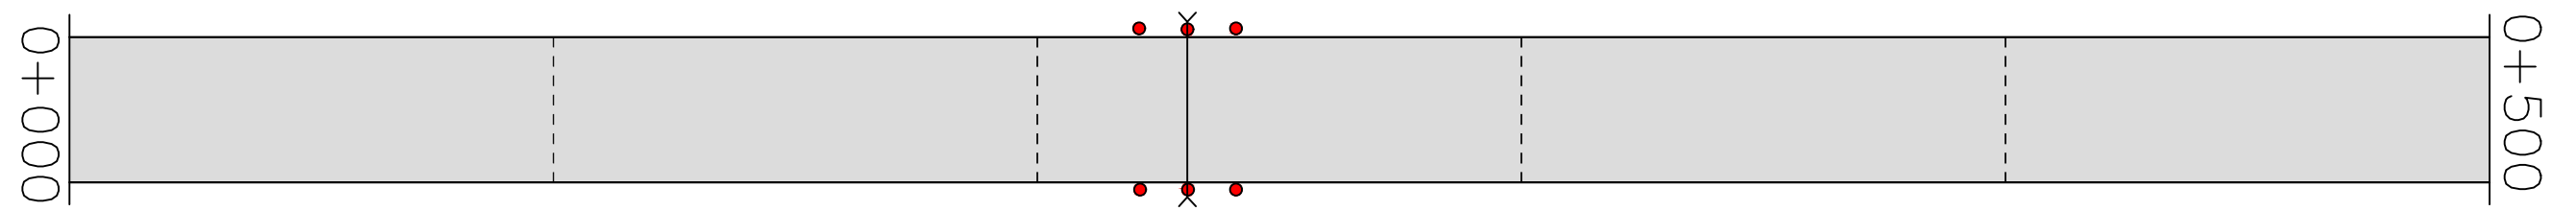

Горизонтальная дорожная разметка справа	Осевая линия	
	1-я от осевой	
	2-я от осевой	

г. Магашлы—Алмантаево ул. Южная 1 участок
км 0+500 — км 0+765


Горизонтальная дорожная разметка слева	3-я от осевой	
	2-я от осевой	
	1-я от осевой	
Элементы дороги в плане	ВУ-2 R-3000 К-390	

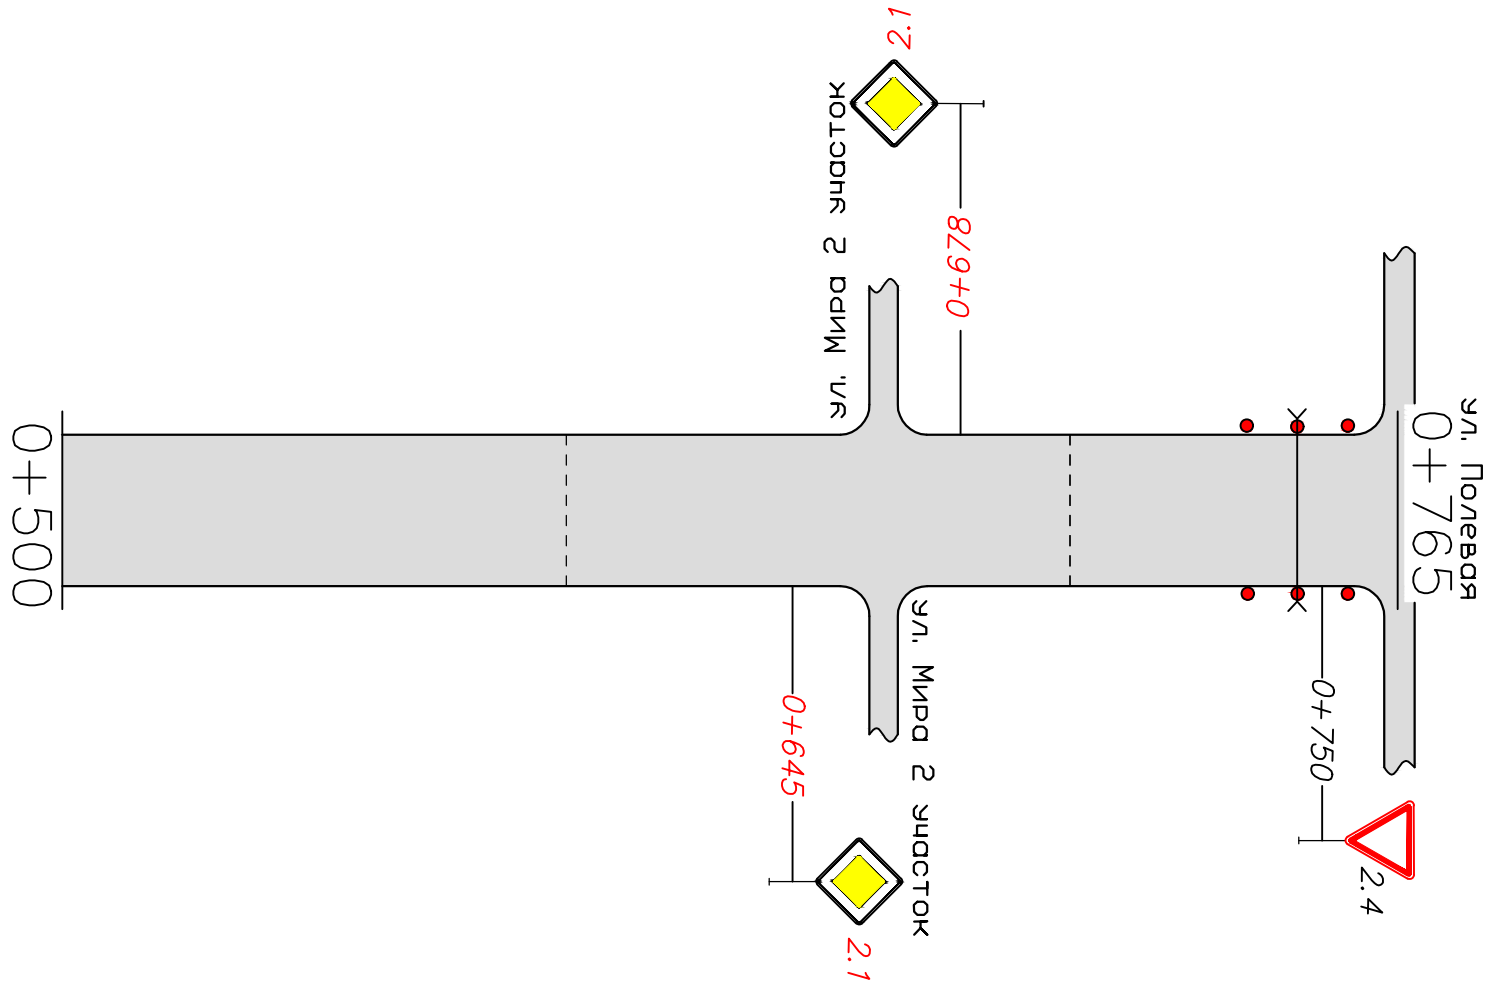

Горизонтальная дорожная разметка справа	Осевая линия	
	1-я от осевой	
	2-я от осевой	

г. Магашлы—Алмантаево ул. Южная 2 участок
км 0+000 — км 0+365


Горизонтальная дорожная разметка слева	3-я от осевой	
	2-я от осевой	
	1-я от осевой	
Элементы дороги в плане		БУ-1 R-800 K-75 БУ-2 R-300 K-120

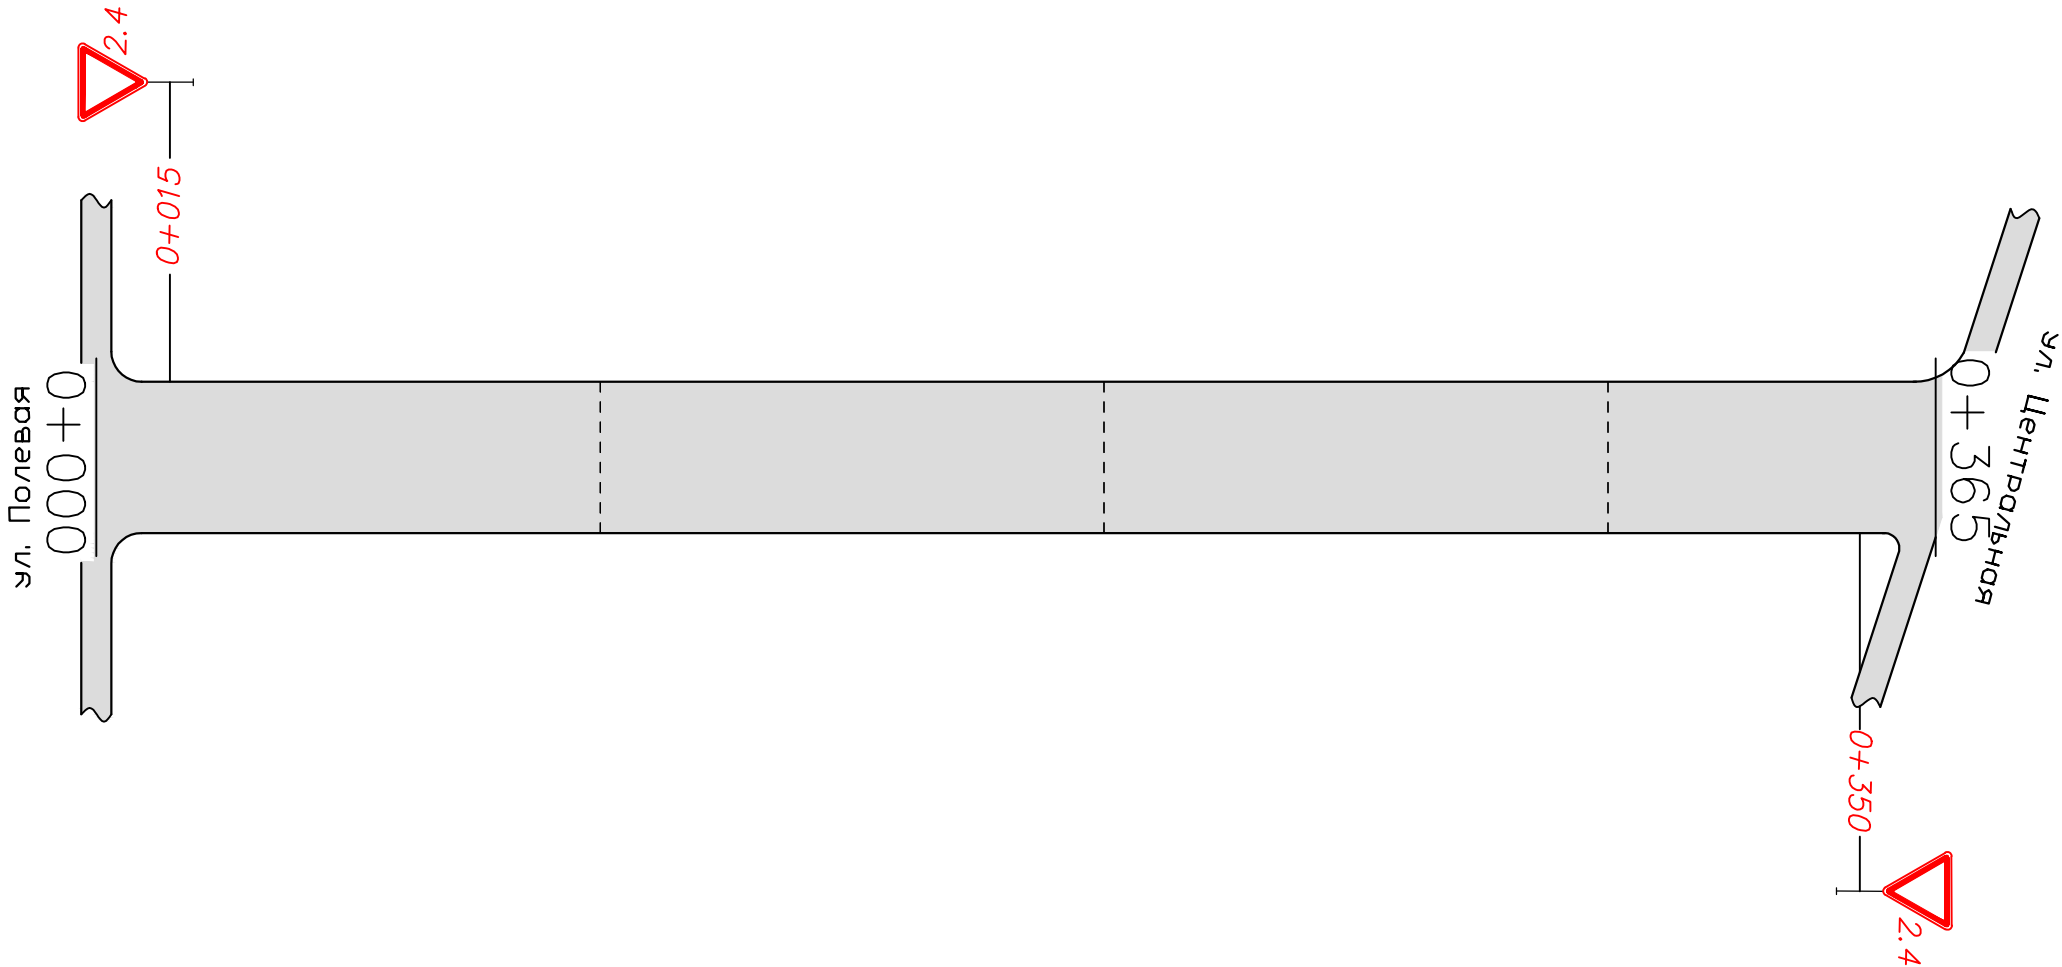

Горизонтальная дорожная разметка справа	Осевая линия	
	1-я от осевой	
	2-я от осевой	

г. Магашлы–Алмантаево ул. Полевая
км 0+000 — км 0+500


Горизонтальная дорожная разметка слева	3-я от осевой	
	2-я от осевой	
	1-я от осевой	
Элементы дороги в плане	БУ-1 R-600 K-180 БУ-2 R-200 K-80	

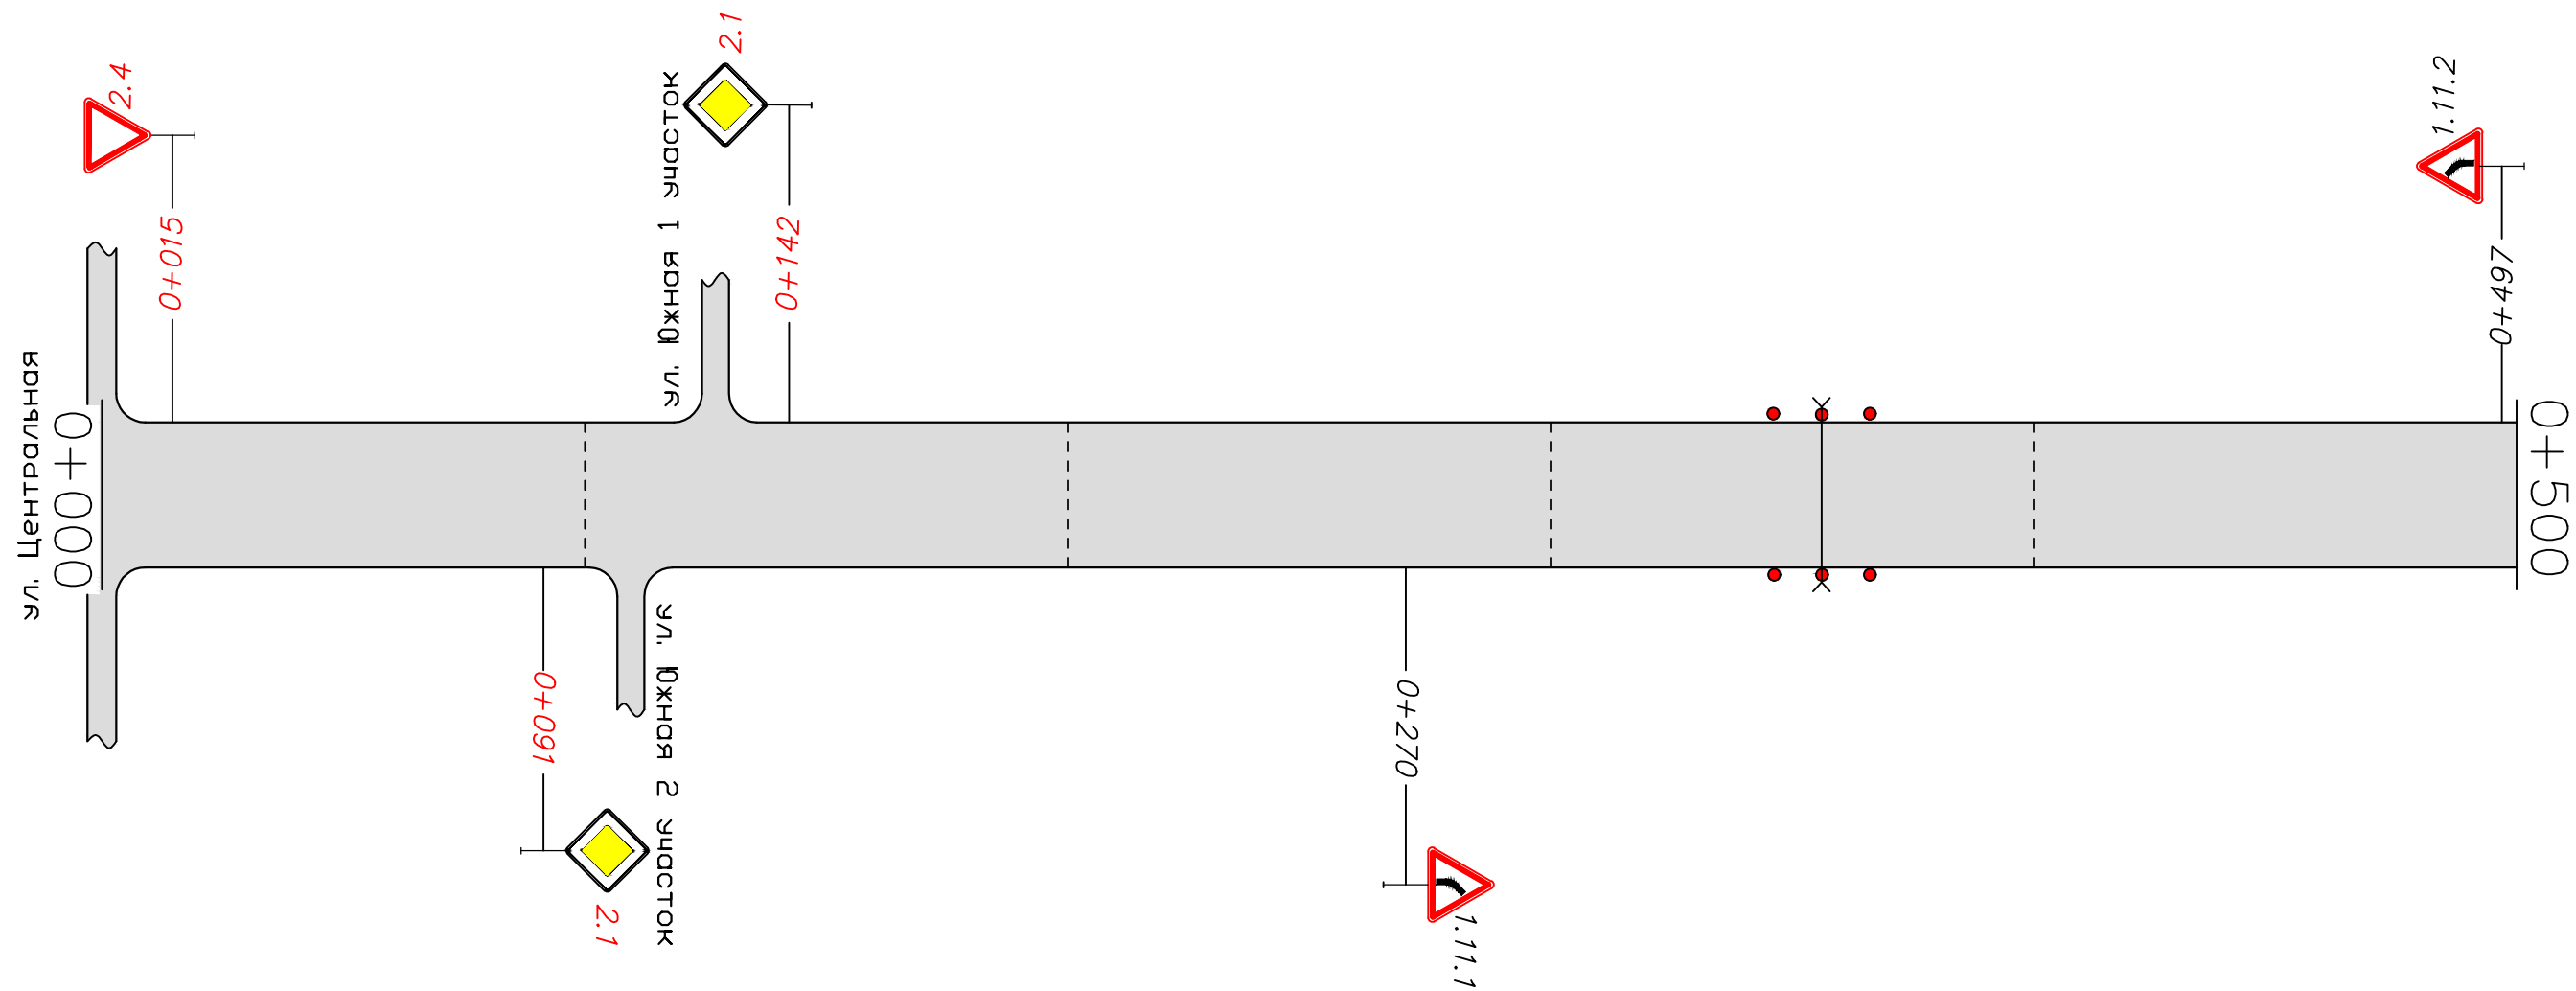

Горизонтальная дорожная разметка справа	Осевая линия	
	1-я от осевой	
	2-я от осевой	

г. Магашлы–Алмантаево ул. Полевая
км 0+500 — км 0+865

Горизонтальная дорожная разметка слева	3-я от осевой	
	2-я от осевой	
	1-я от осевой	
Элементы дороги в плане		ВУ-3 R-600 K-160 ВУ-4 R-800 K-60

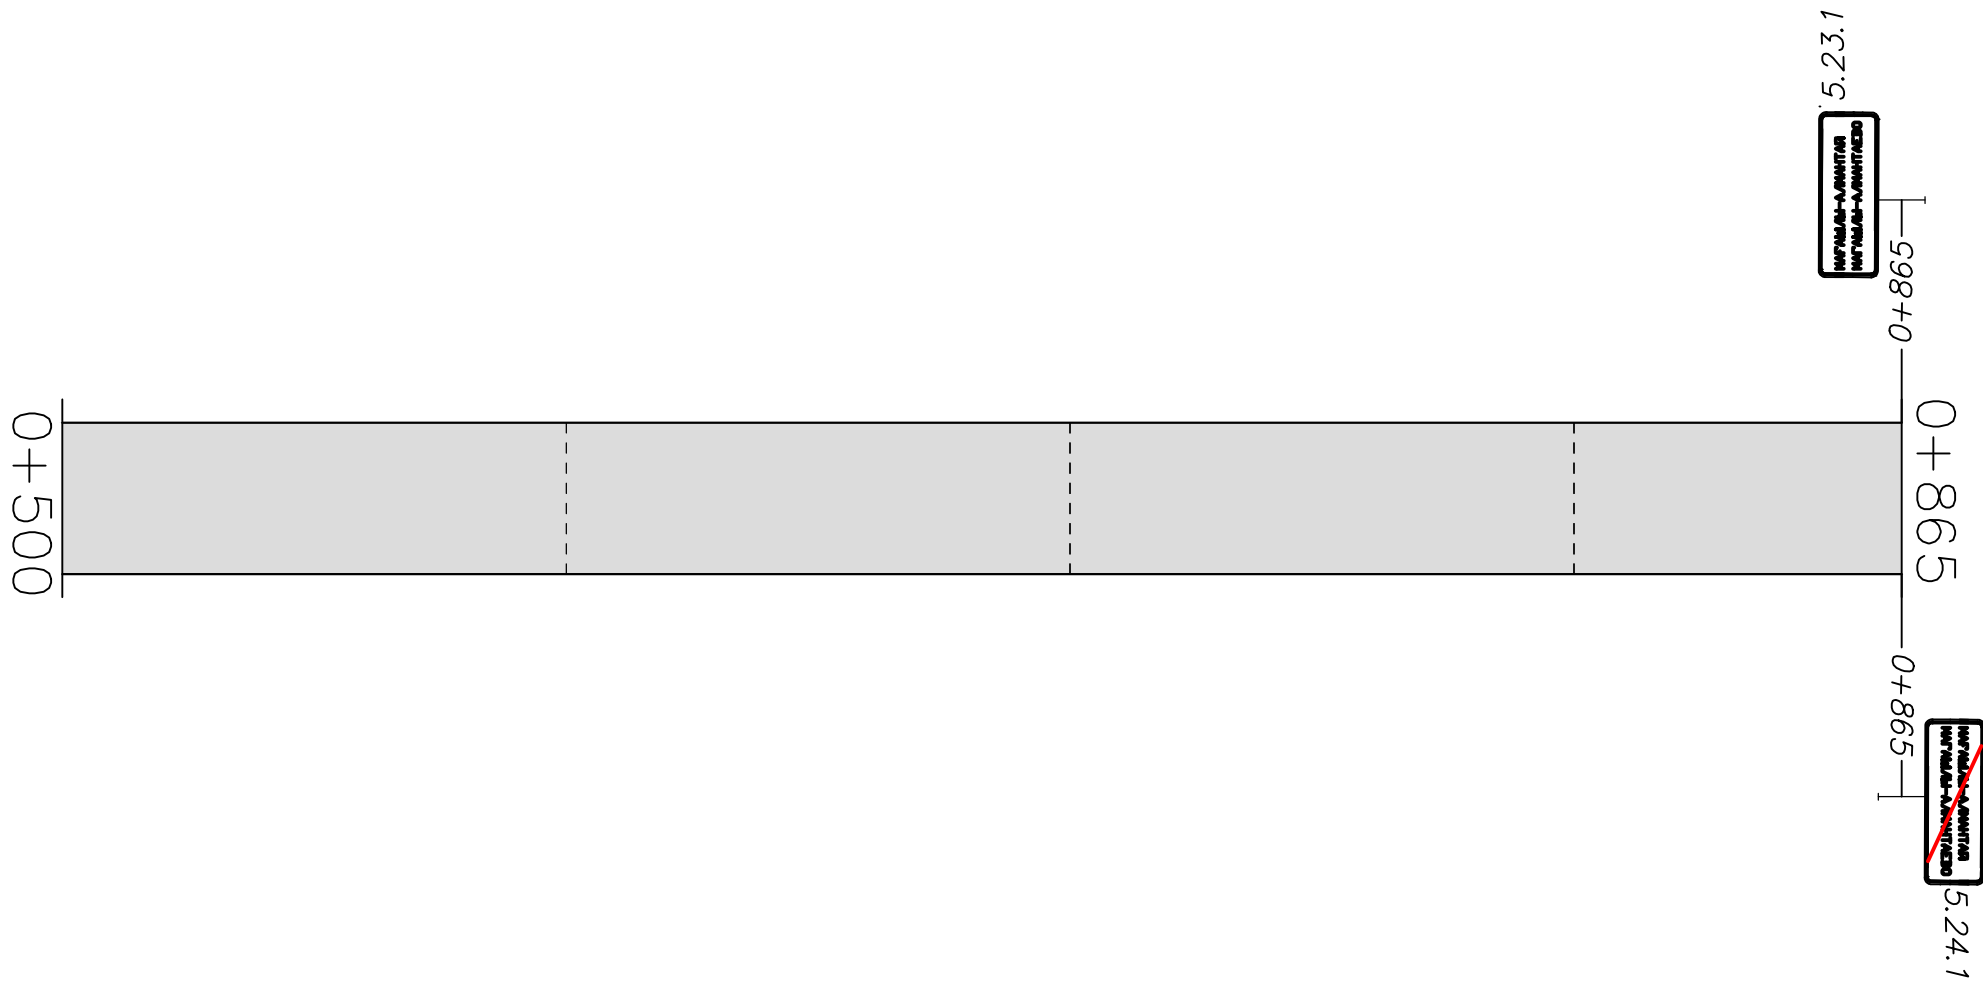

Горизонтальная дорожная разметка справа	Осевая линия	
	1-я от осевой	
	2-я от осевой	

г. Нижнесикиязово ул. Рамиля Хакова
км 0+000 — км 0+500


Горизонтальная дорожная разметка слева	3-я от осевой	
	2-я от осевой	
	1-я от осевой	
Элементы дороги в плане		ВУ-1 R-800 K-150 ВУ-2 R-400 K-85



Горизонтальная дорожная разметка справа	Осевая линия	
	1-я от осевой	
	2-я от осевой	

г. Нижнесикийзово ул. Рамиля Хакова
км 0+500 — км 0+930


Горизонтальная дорожная разметка слева	3-я от осевой	
	2-я от осевой	
	1-я от осевой	
Элементы дороги в плане		БУ-3 R-400 K-140 БУ-4 R-300 K-60 -----

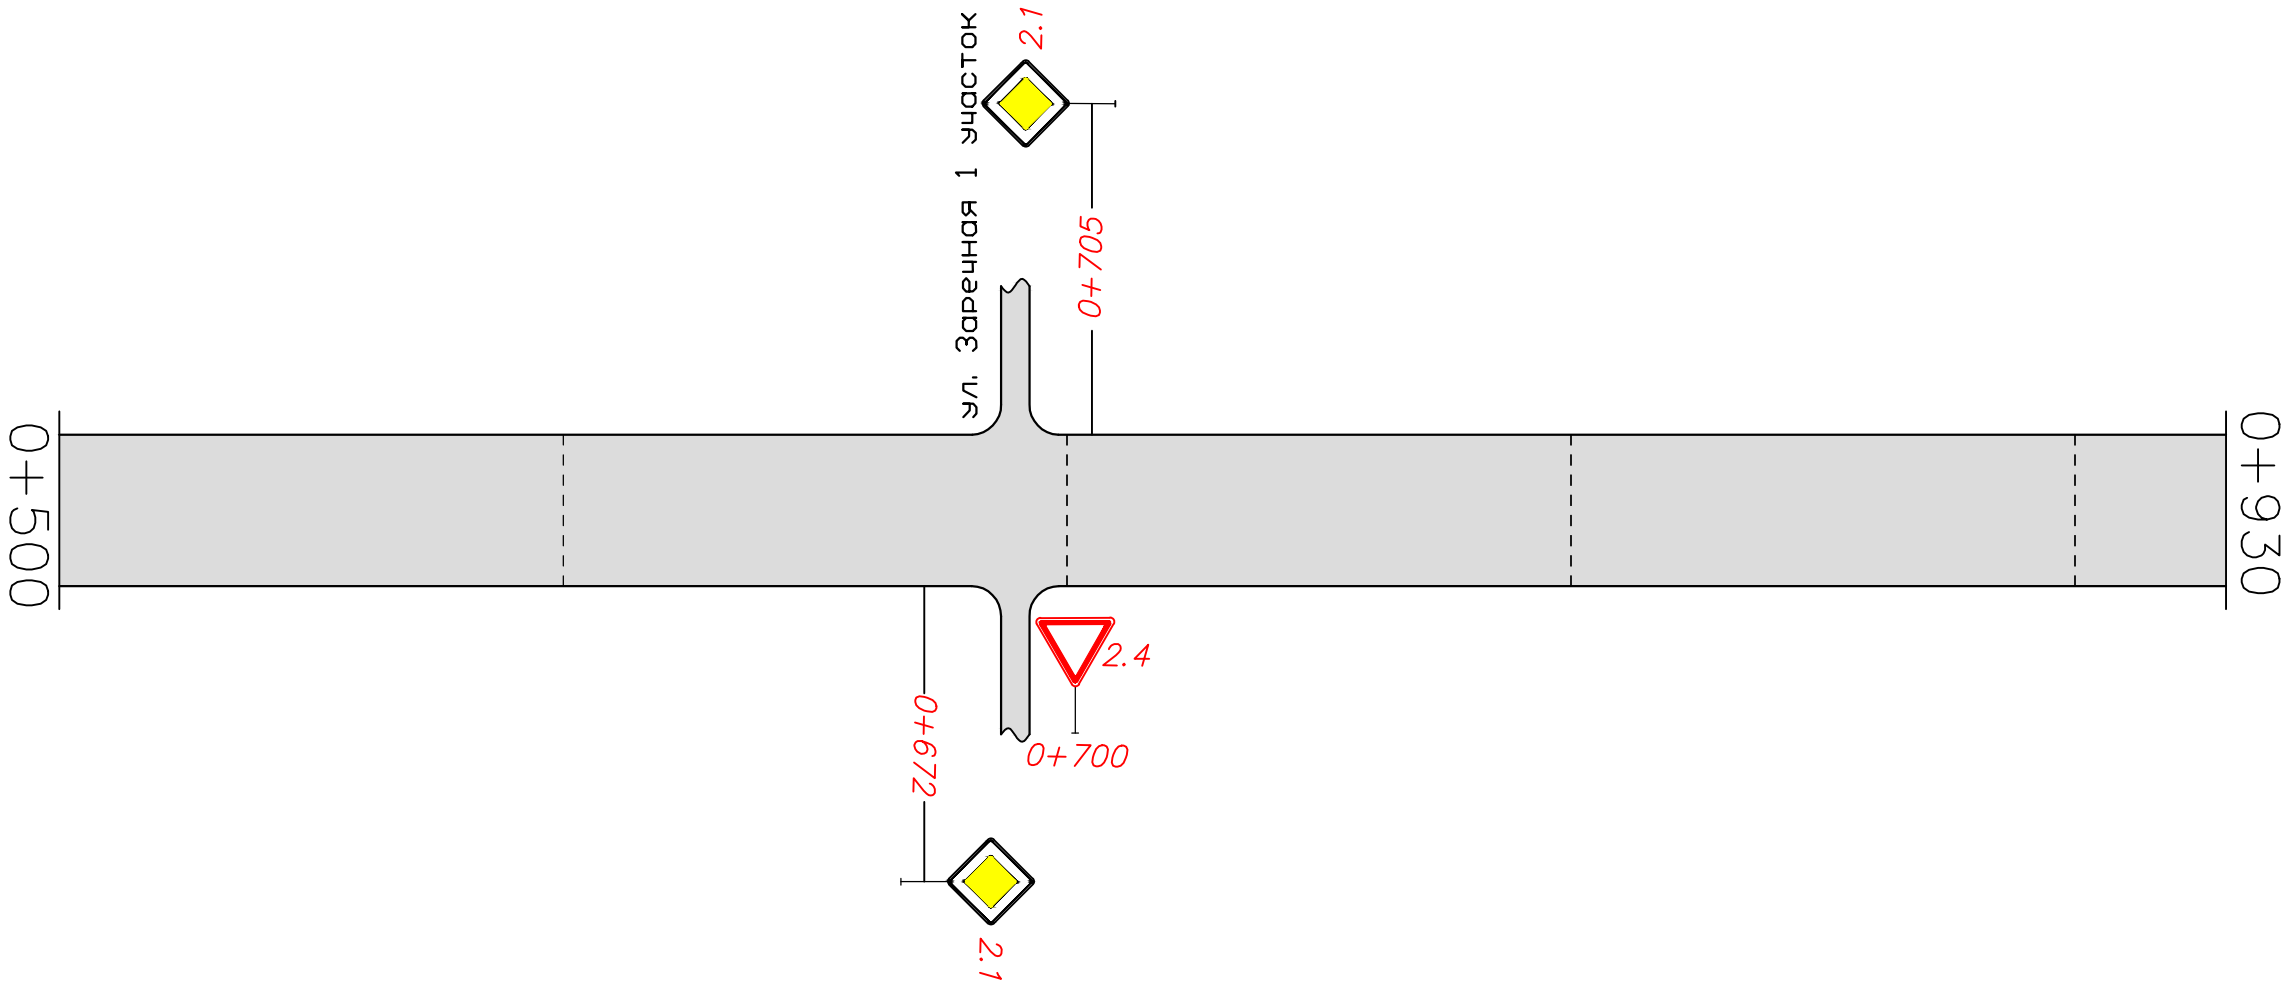

Горизонтальная дорожная разметка справа	Осевая линия	
	1-я от осевой	
	2-я от осевой	

г. Нижнесикийзово ул. Заречная 1 участок
км 0+000 — км 0+400


Горизонтальная дорожная разметка слева	3-я от осевой	
	2-я от осевой	
	1-я от осевой	
Элементы дороги в плане	БУ-1 R-300 K-90 БУ-2 R-600 K-80	

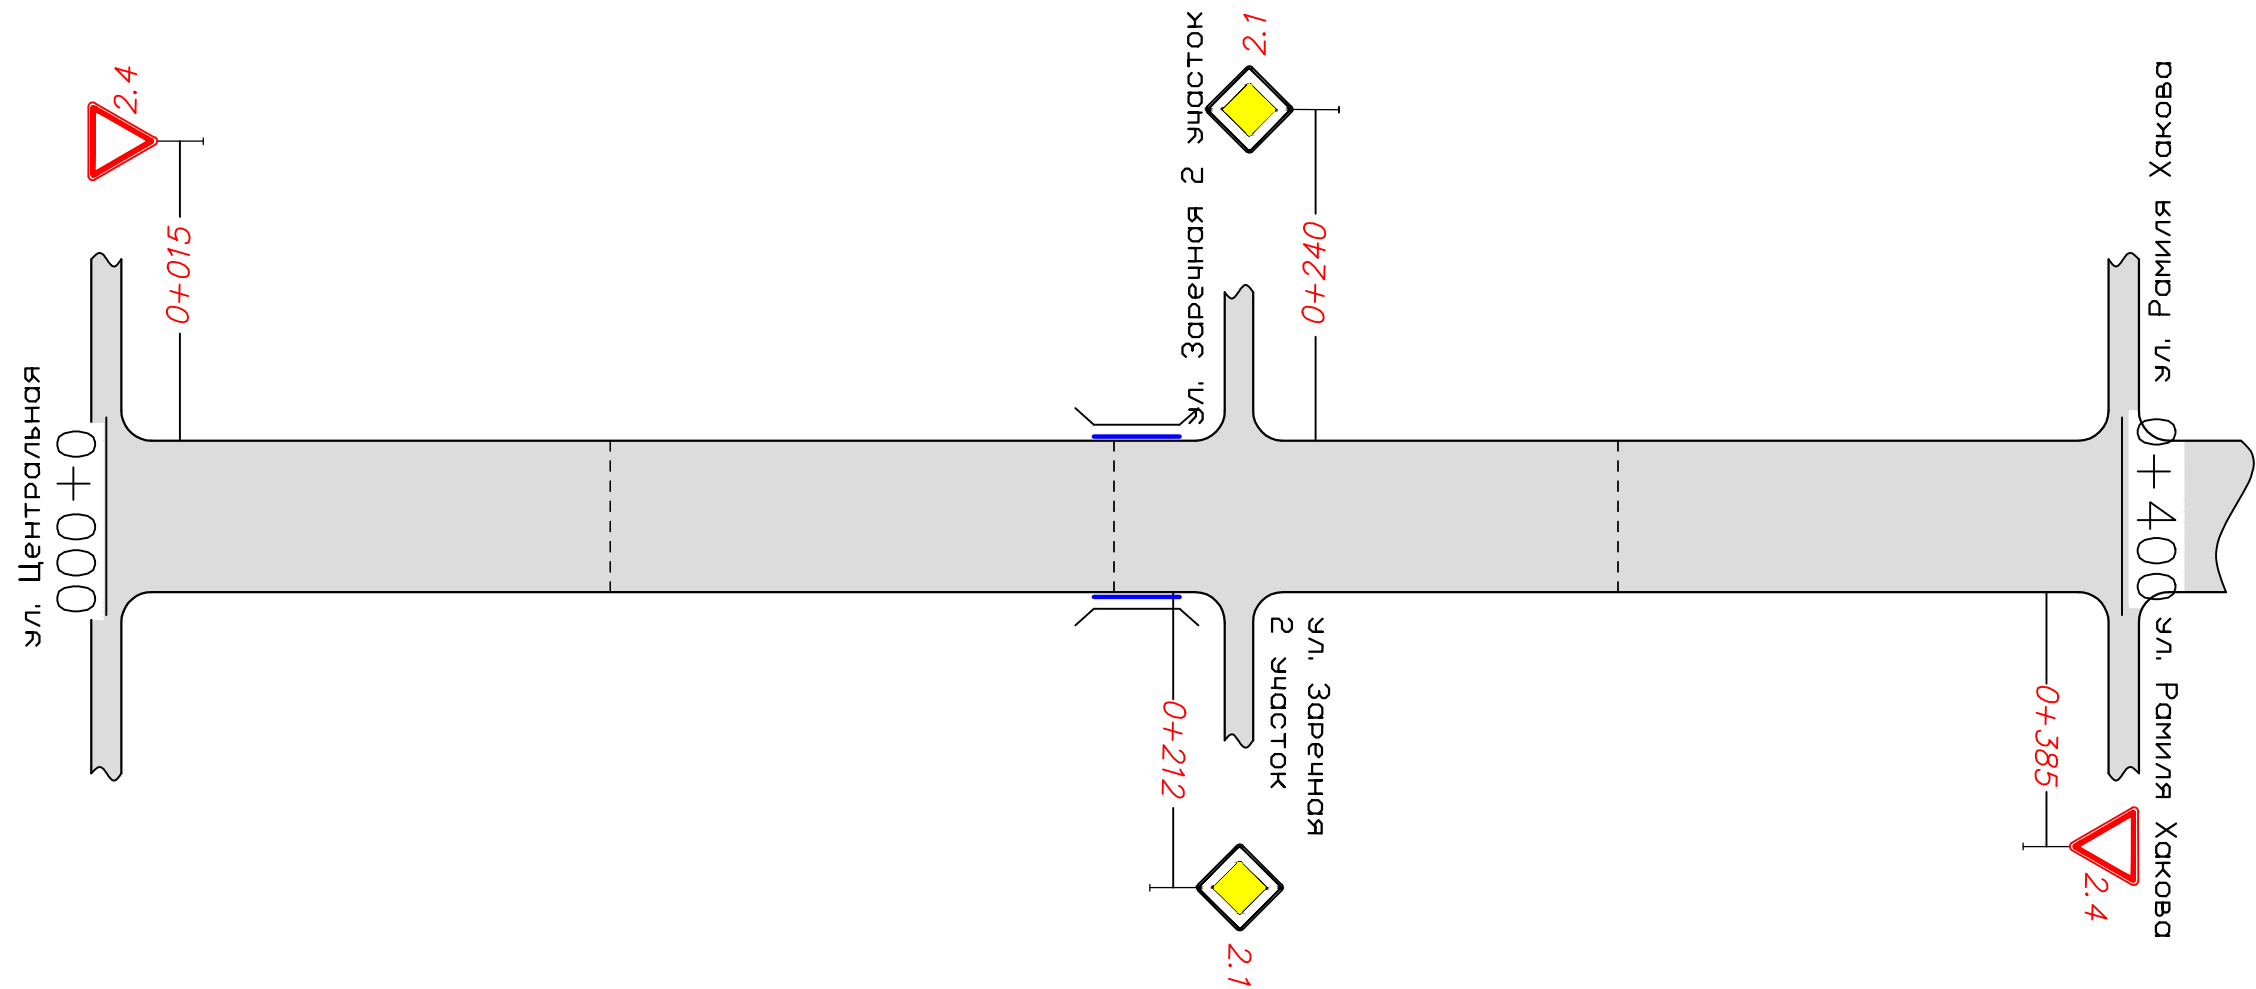

Горизонтальная дорожная разметка справа	Осевая линия	
	1-я от осевой	
	2-я от осевой	

г. Нижнесикийзово ул. Заречная 2 участок
км 0+000 — км 0+500


Горизонтальная дорожная разметка слева	3-я от осевой	
	2-я от осевой	
	1-я от осевой	
Элементы дороги в плане		БУ-1 R-15 K-20 БУ-2 R-300 K-100

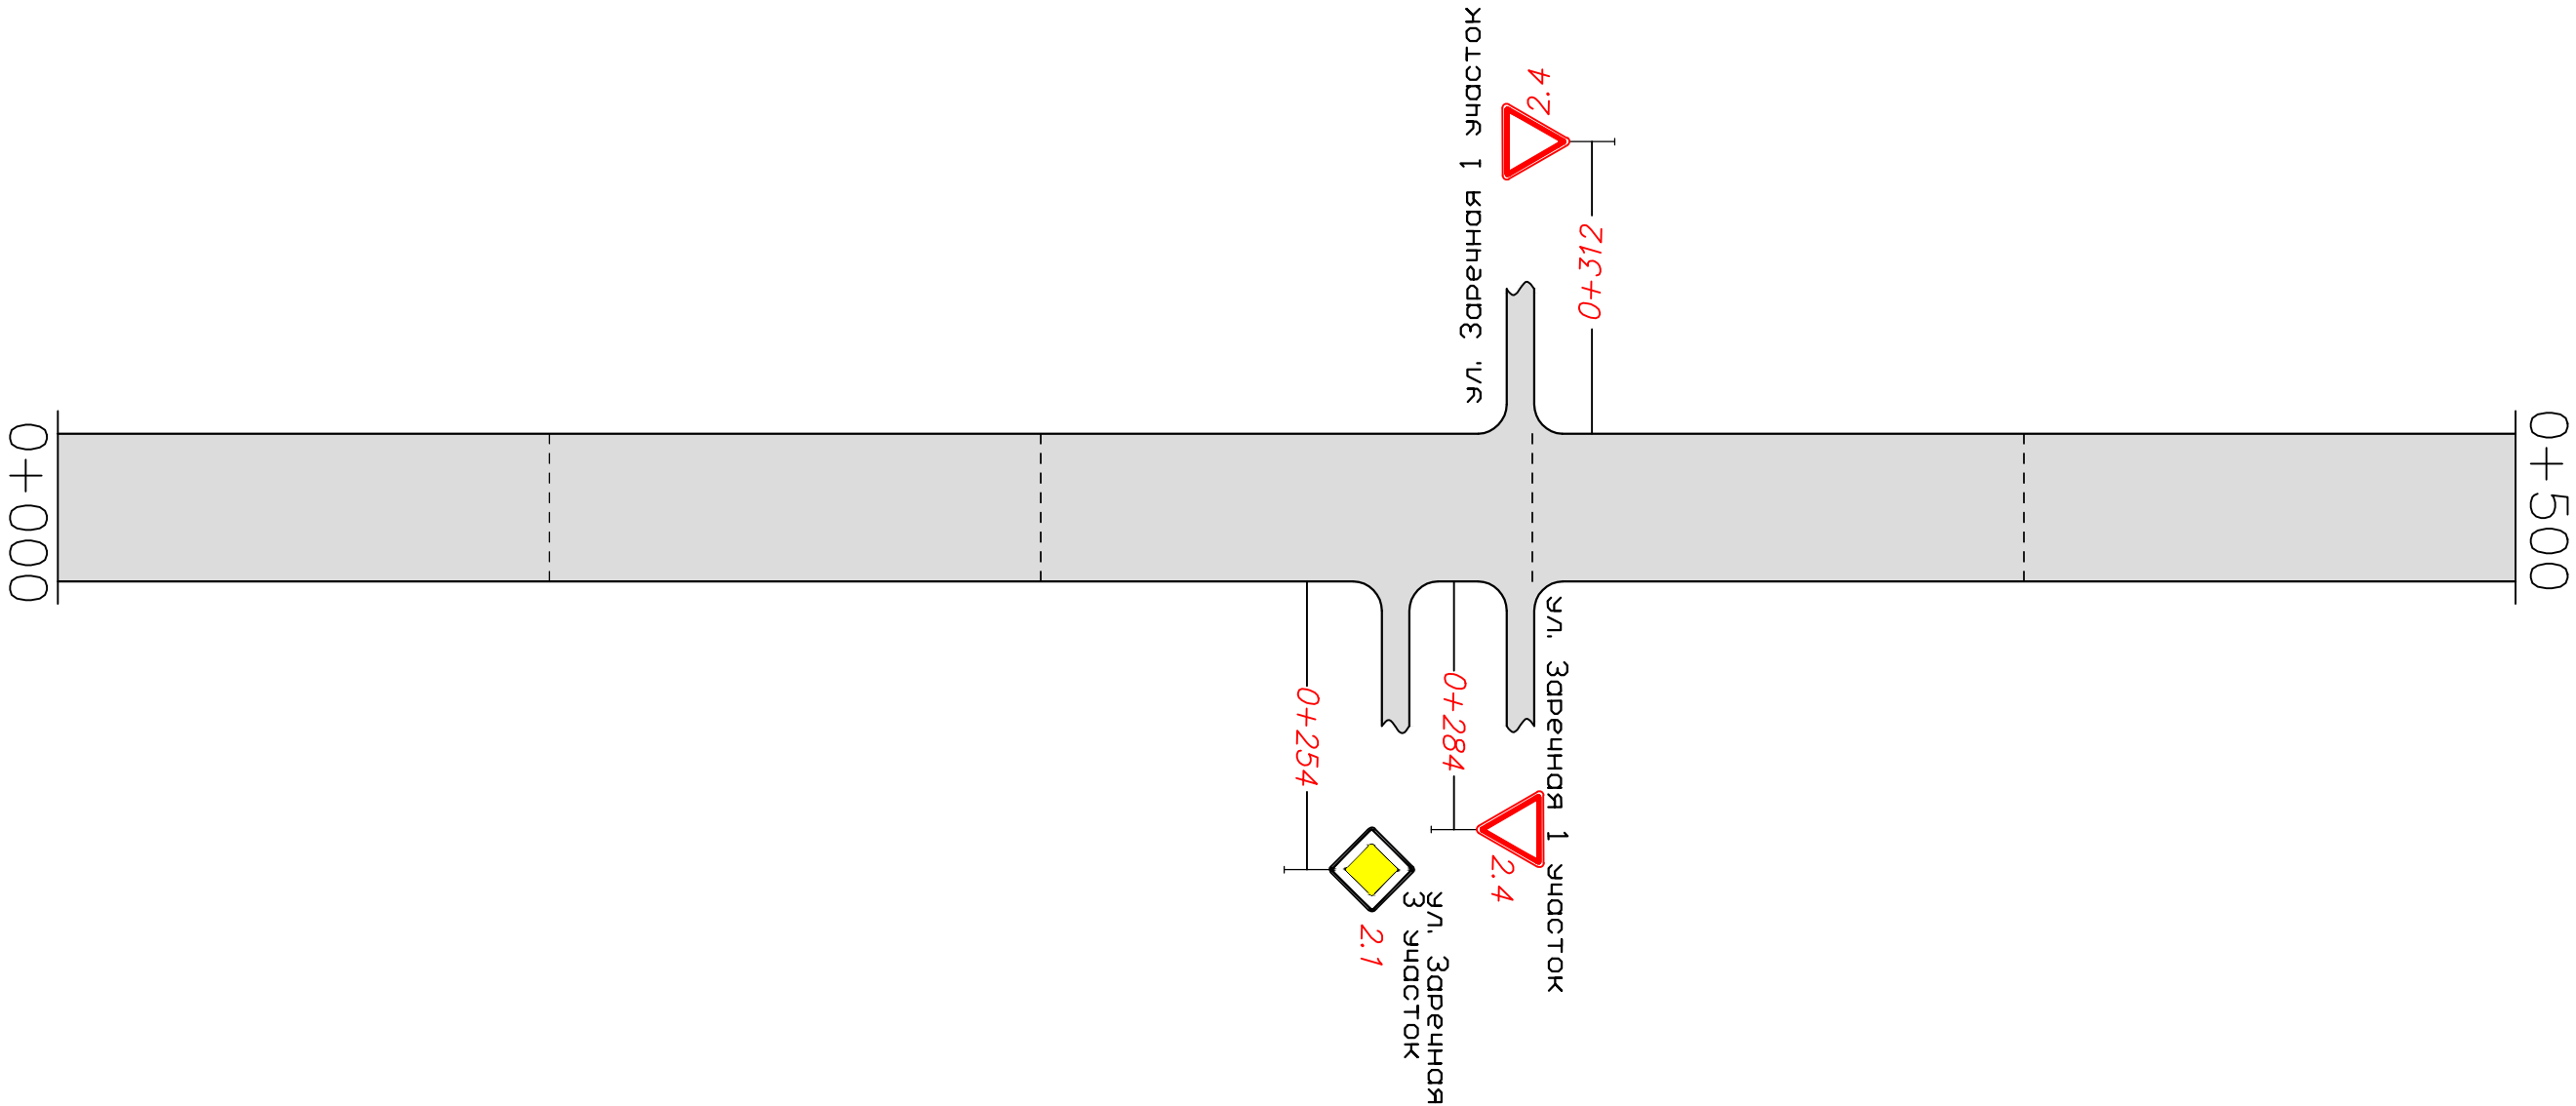

Горизонтальная дорожная разметка справа	Осевая линия	
	1-я от осевой	
	2-я от осевой	


г. Нижнесикиязово ул. Заречная 2 участок
км 0+500 — км 0+725


Горизонтальная дорожная разметка слева	3-я от осевой	
	2-я от осевой	
	1-я от осевой	
Элементы дороги в плане		-----

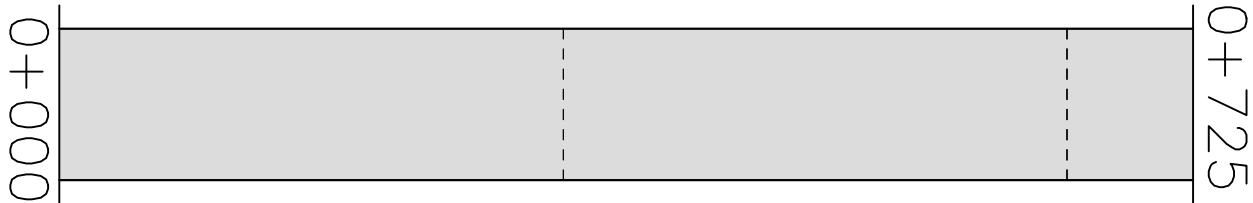

Горизонтальная дорожная разметка справа	Осевая линия	
	1-я от осевой	
	2-я от осевой	

г. Нижнесикиязово ул. Заречная 3 участок
км 0+000 — км 0+260

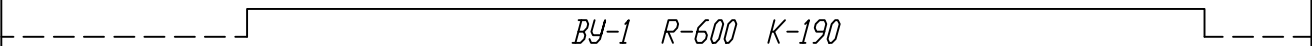
Горизонтальная дорожная разметка слева	3-я от осевой	
	2-я от осевой	
	1-я от осевой	
Элементы дороги в плане		

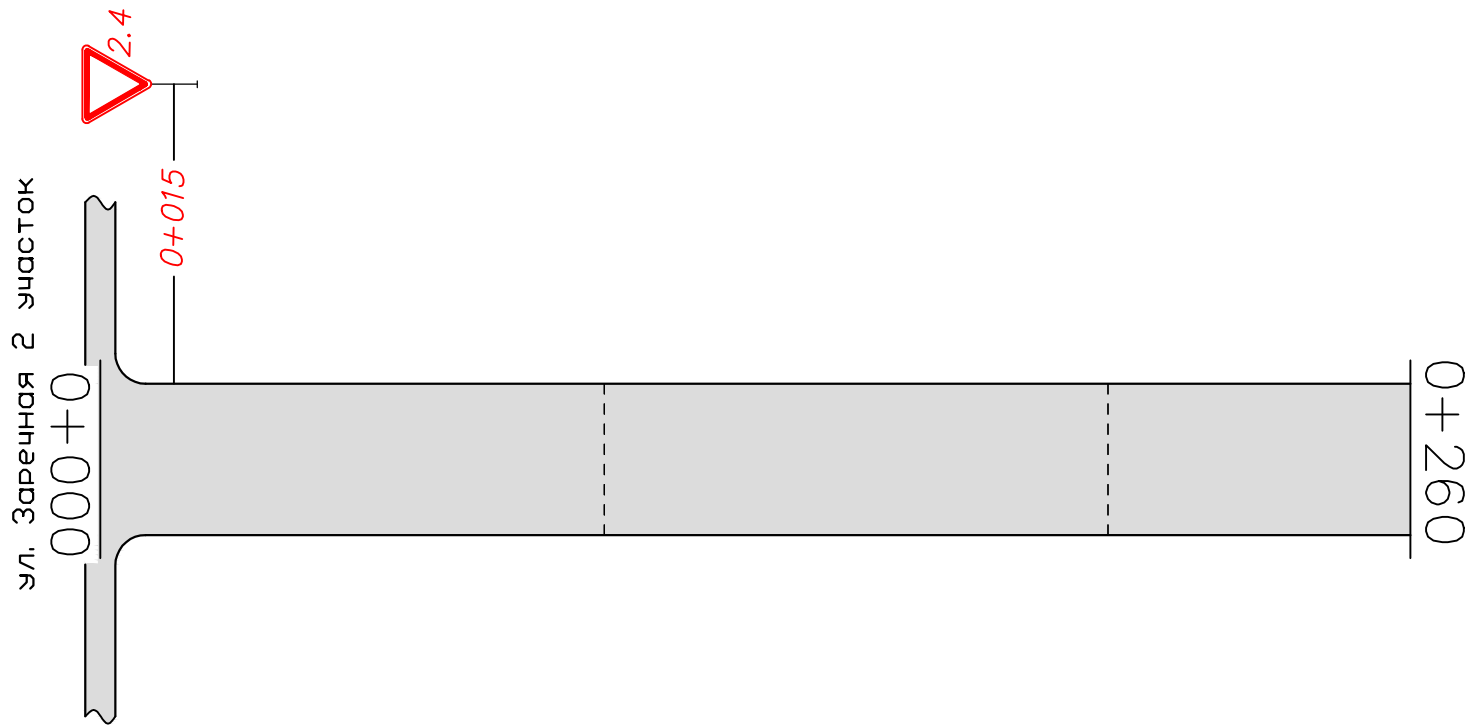

Горизонтальная дорожная разметка справа	Осевая линия	
	1-я от осевой	
	2-я от осевой	

г. Нижнесикийазово ул. Мира
км 0+000 — км 0+500


Горизонтальная дорожная разметка слева	3-я от осевой	
	2-я от осевой	
	1-я от осевой	
Элементы дороги в плане		----- <i>ВУ-1 R-600 K-165</i> -----

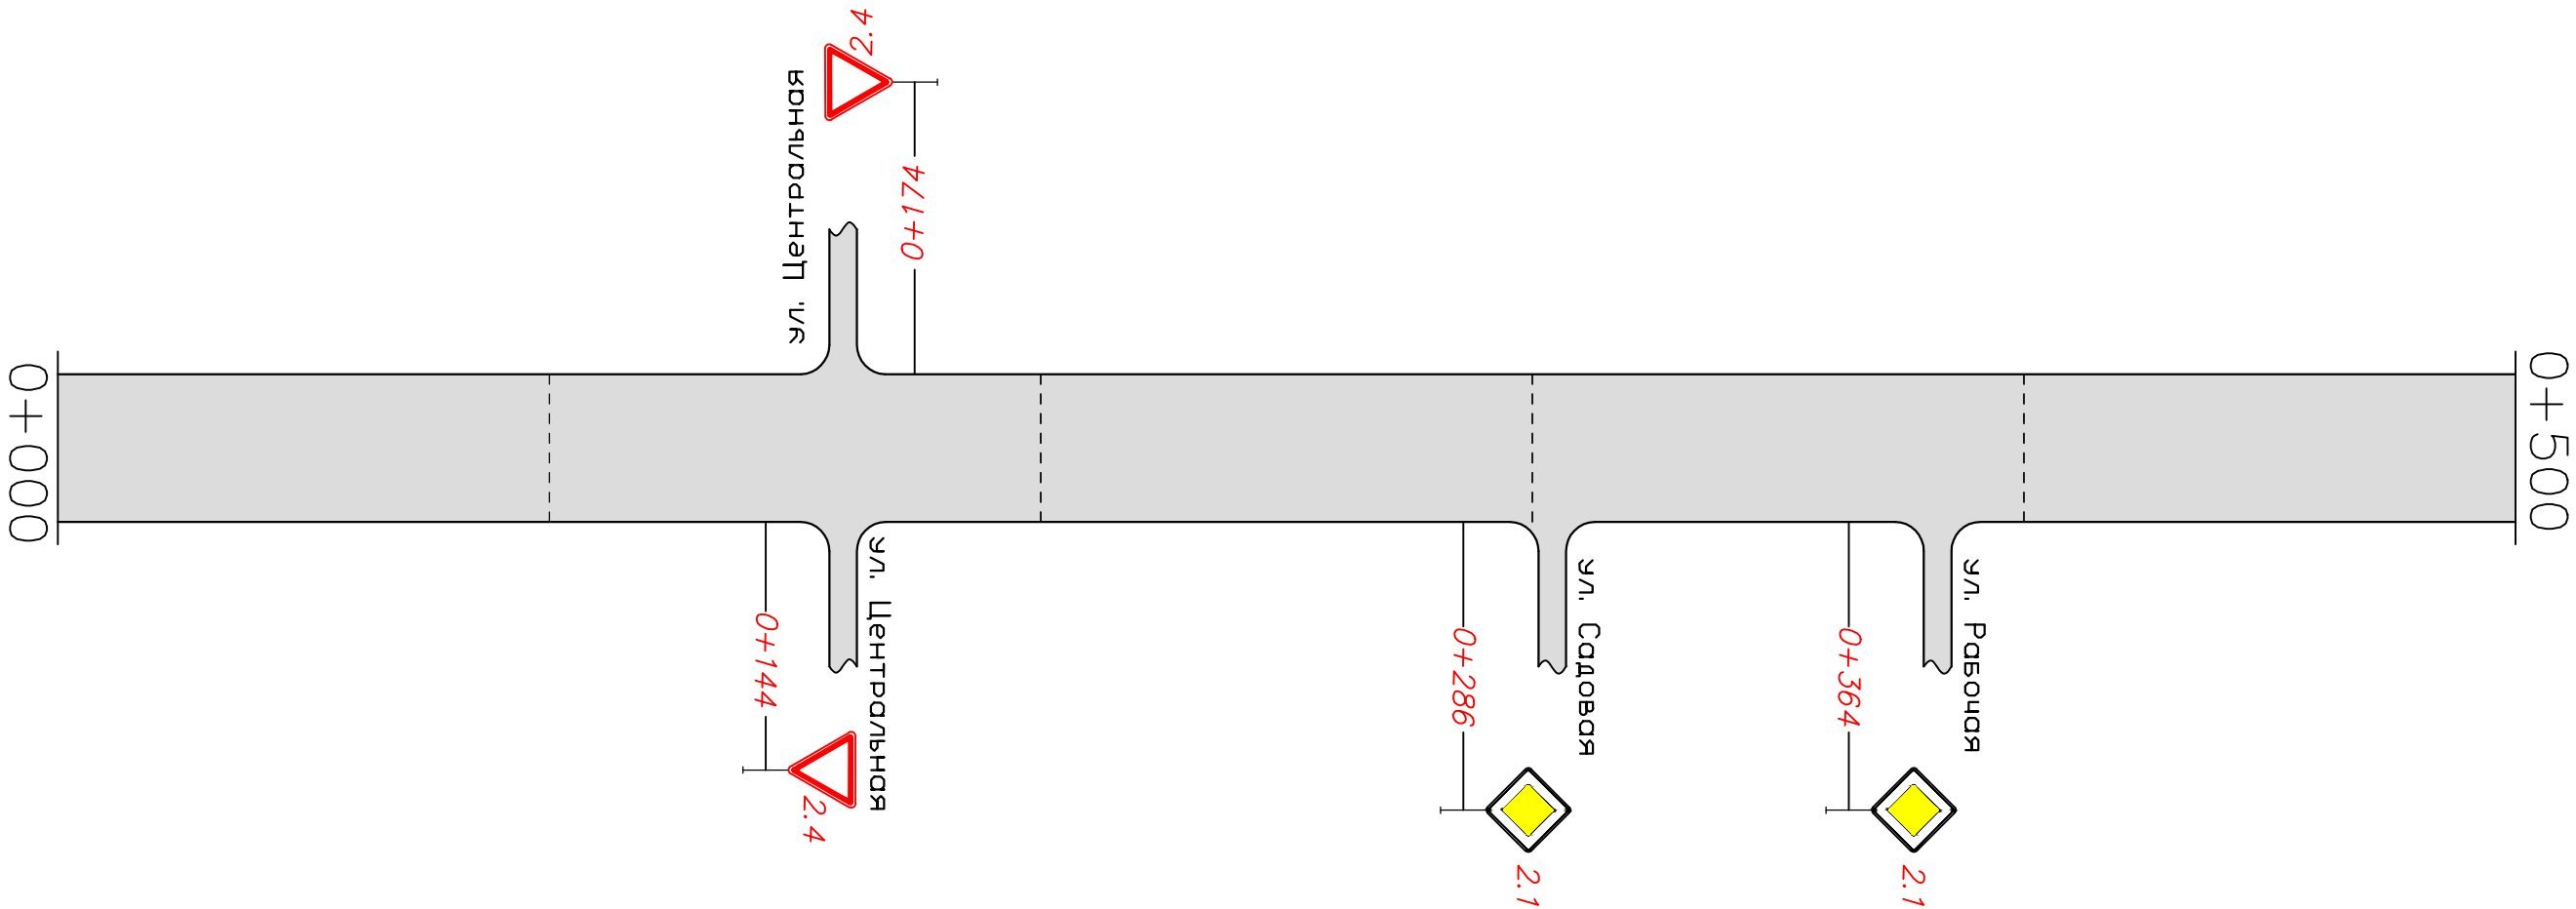

Горизонтальная дорожная разметка справа	Осевая линия	
	1-я от осевой	
	2-я от осевой	

г. Нижнесикиязово ул. Мира
км 0+500 — км 0+545


Горизонтальная дорожная разметка слева	3-я от осевой	
	2-я от осевой	
	1-я от осевой	
Элементы дороги в плане		-----

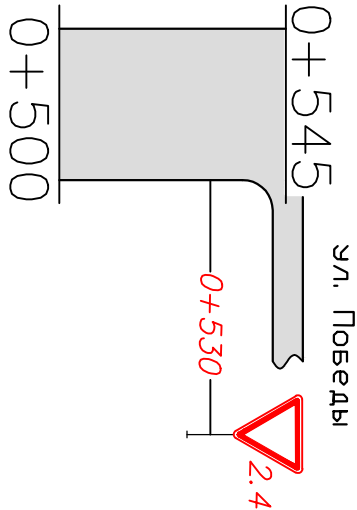

Горизонтальная дорожная разметка справа	Осевая линия	
	1-я от осевой	
	2-я от осевой	

д. Нижнесикиязово ул. Победы
км 0+000 — км 0+285


Горизонтальная дорожная разметка слева	3-я от осевой	
	2-я от осевой	
	1-я от осевой	
Элементы дороги в плане		БУ-1 R-1000 K-140

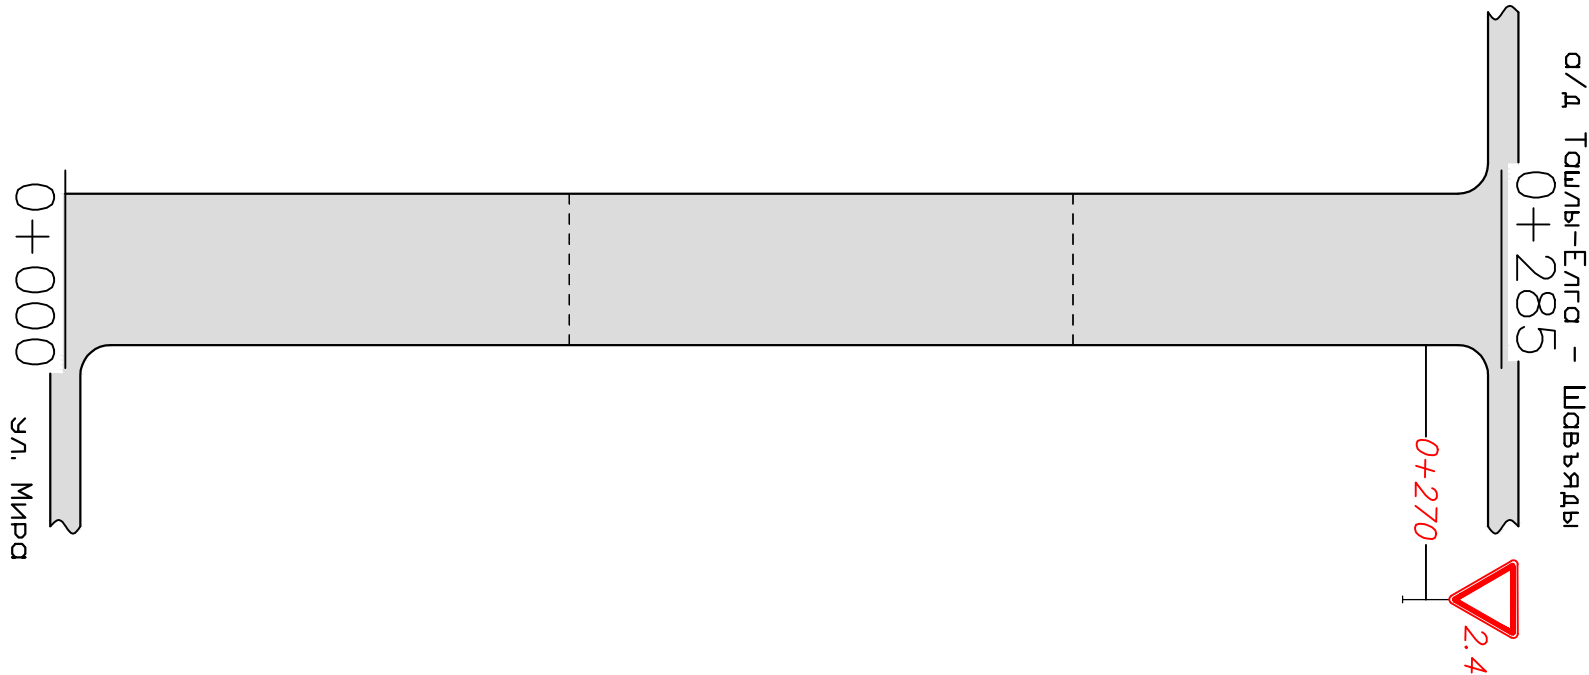

Горизонтальная дорожная разметка справа	Осевая линия	
	1-я от осевой	
	2-я от осевой	


г. Нижнесикиязово ул. Рабочая
км 0+000 — км 0+500

Горизонтальная дорожная разметка слева	3-я от осевой	
	2-я от осевой	
	1-я от осевой	
Элементы дороги в плане		ВУ-1 R-200 K-45 ВУ-2 R-800 K-120 ВУ-3 R-1200 K-170

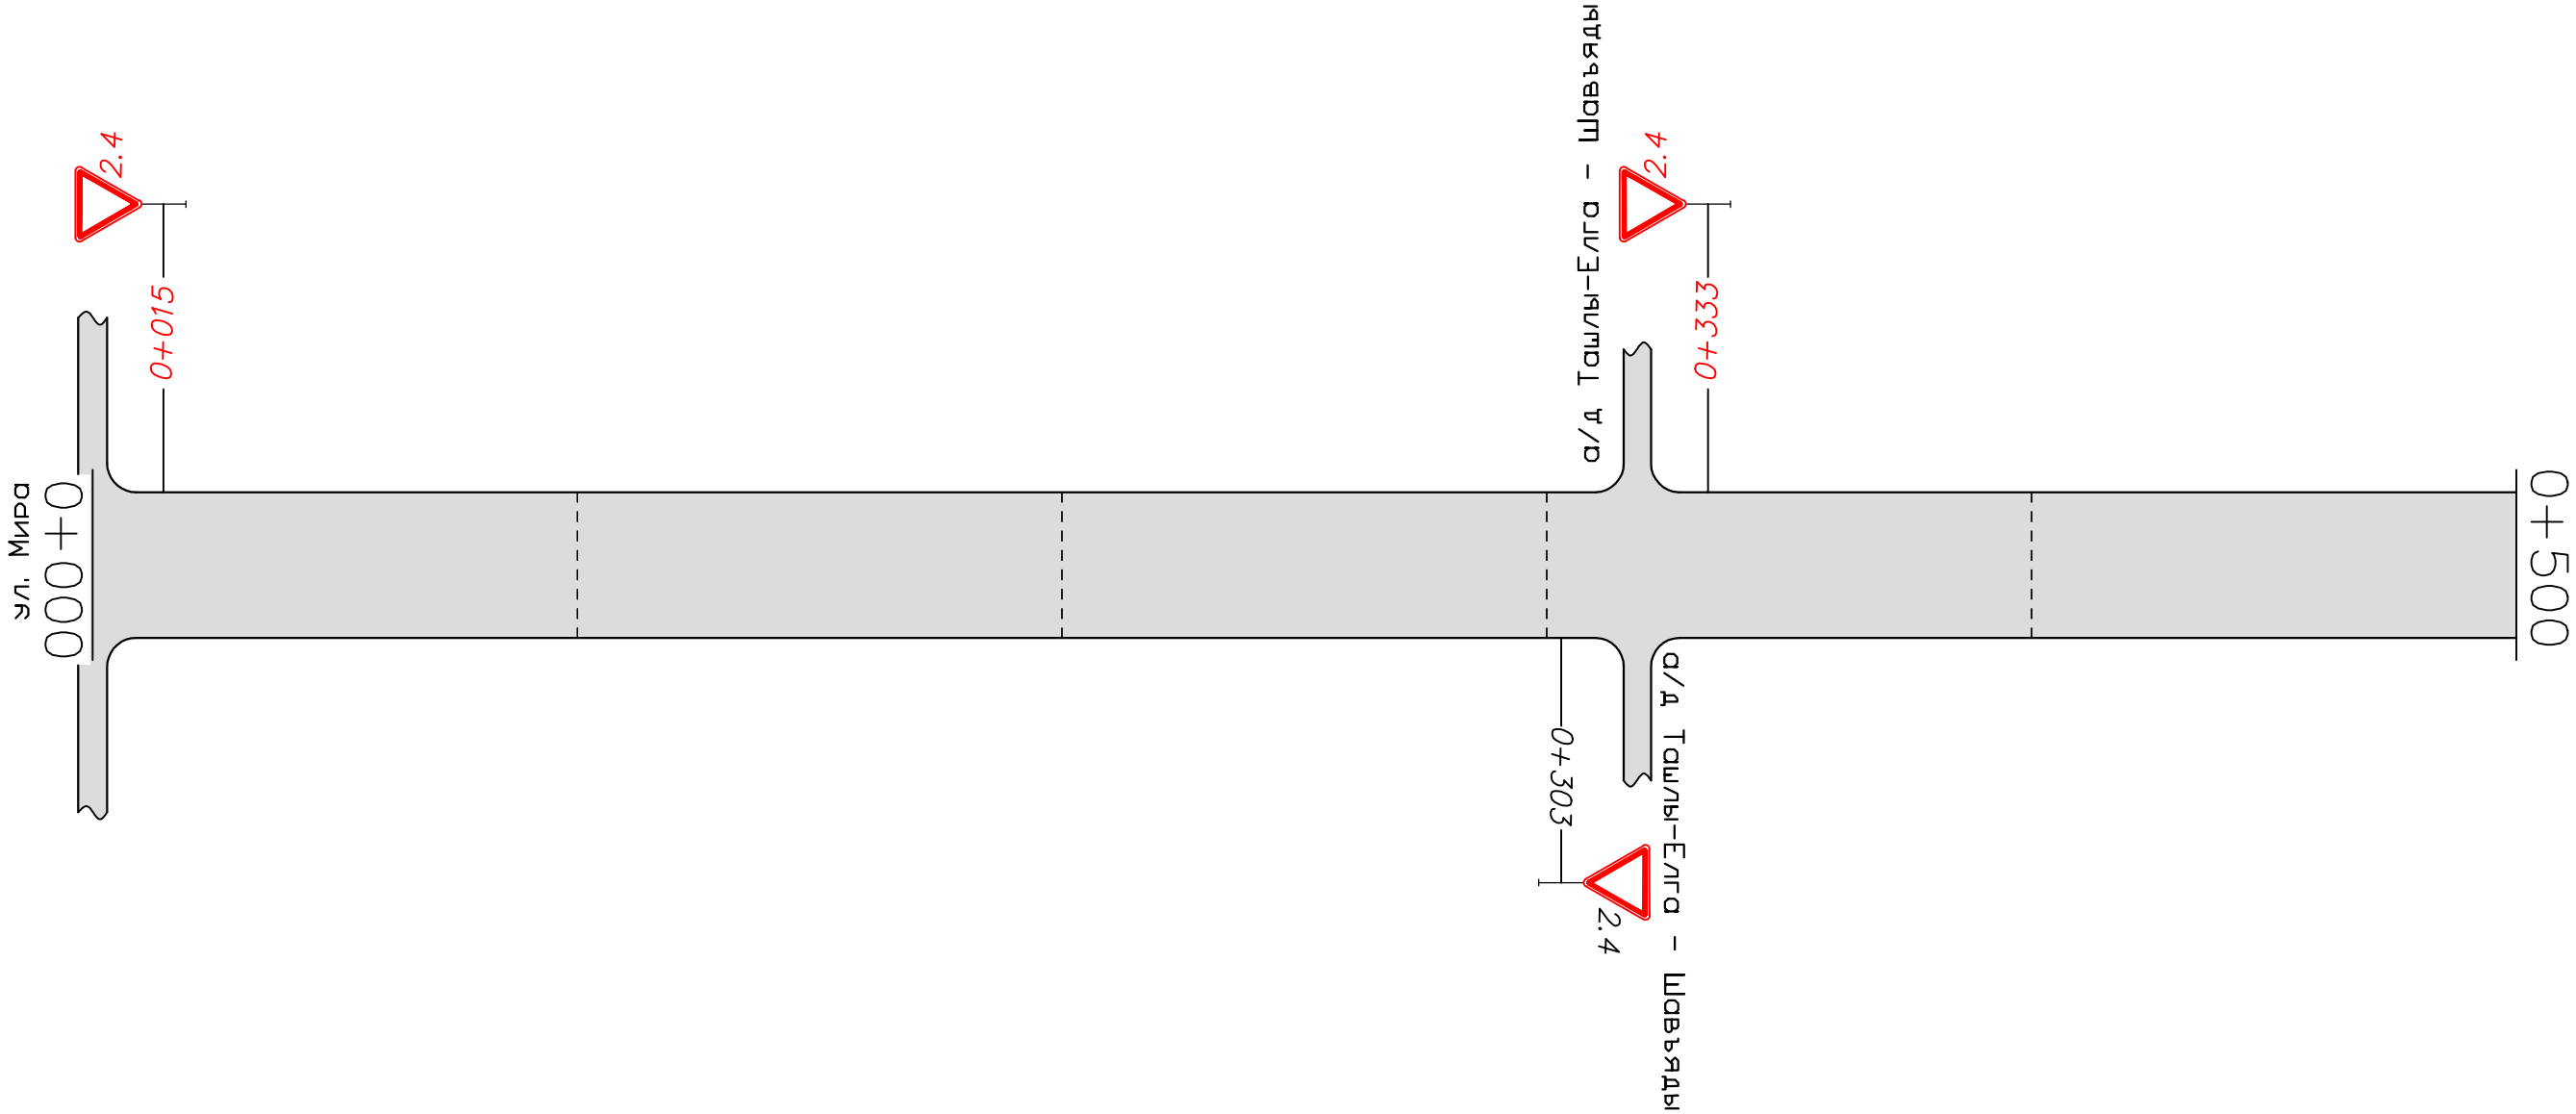

Горизонтальная дорожная разметка справа	Осевая линия	
	1-я от осевой	
	2-я от осевой	


г. Нижнесикийзово ул. Рабочая
км 0+500 — км 1+000

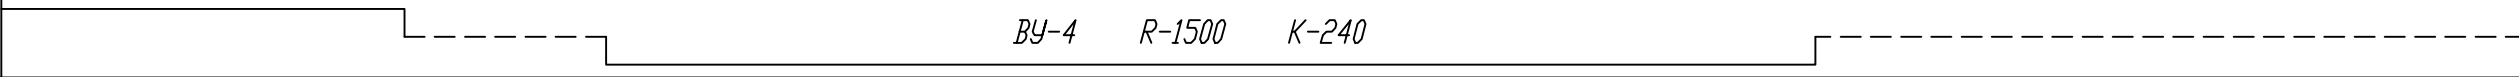
Горизонтальная дорожная разметка слева	3-я от осевой	
	2-я от осевой	
	1-я от осевой	
Элементы дороги в плане		 BY-4 R-1500 K-240



Горизонтальная дорожная разметка справа	Осевая линия	
	1-я от осевой	
	2-я от осевой	

г. Нижнесикийзово ул. Рабочая
км 1+000 — км 1+170

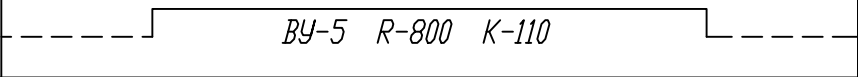
Горизонтальная дорожная разметка слева	3-я от осевой	
	2-я от осевой	
	1-я от осевой	
Элементы дороги в плане		

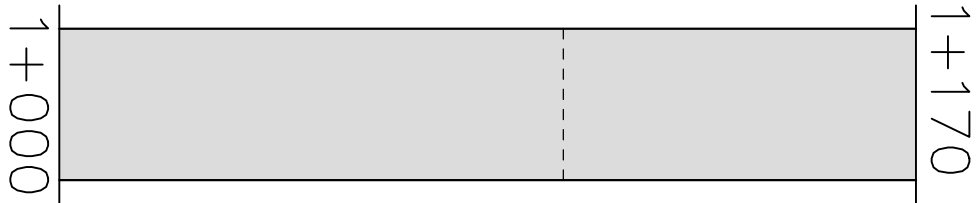

Горизонтальная дорожная разметка справа	Осевая линия	
	1-я от осевой	
	2-я от осевой	

г. Нижнесикийзово ул. Садовая
км 0+000 — км 0+500

Горизонтальная дорожная разметка слева	3-я от осевой	
	2-я от осевой	
	1-я от осевой	
Элементы дороги в плане		БУ-1 R-200 K-50

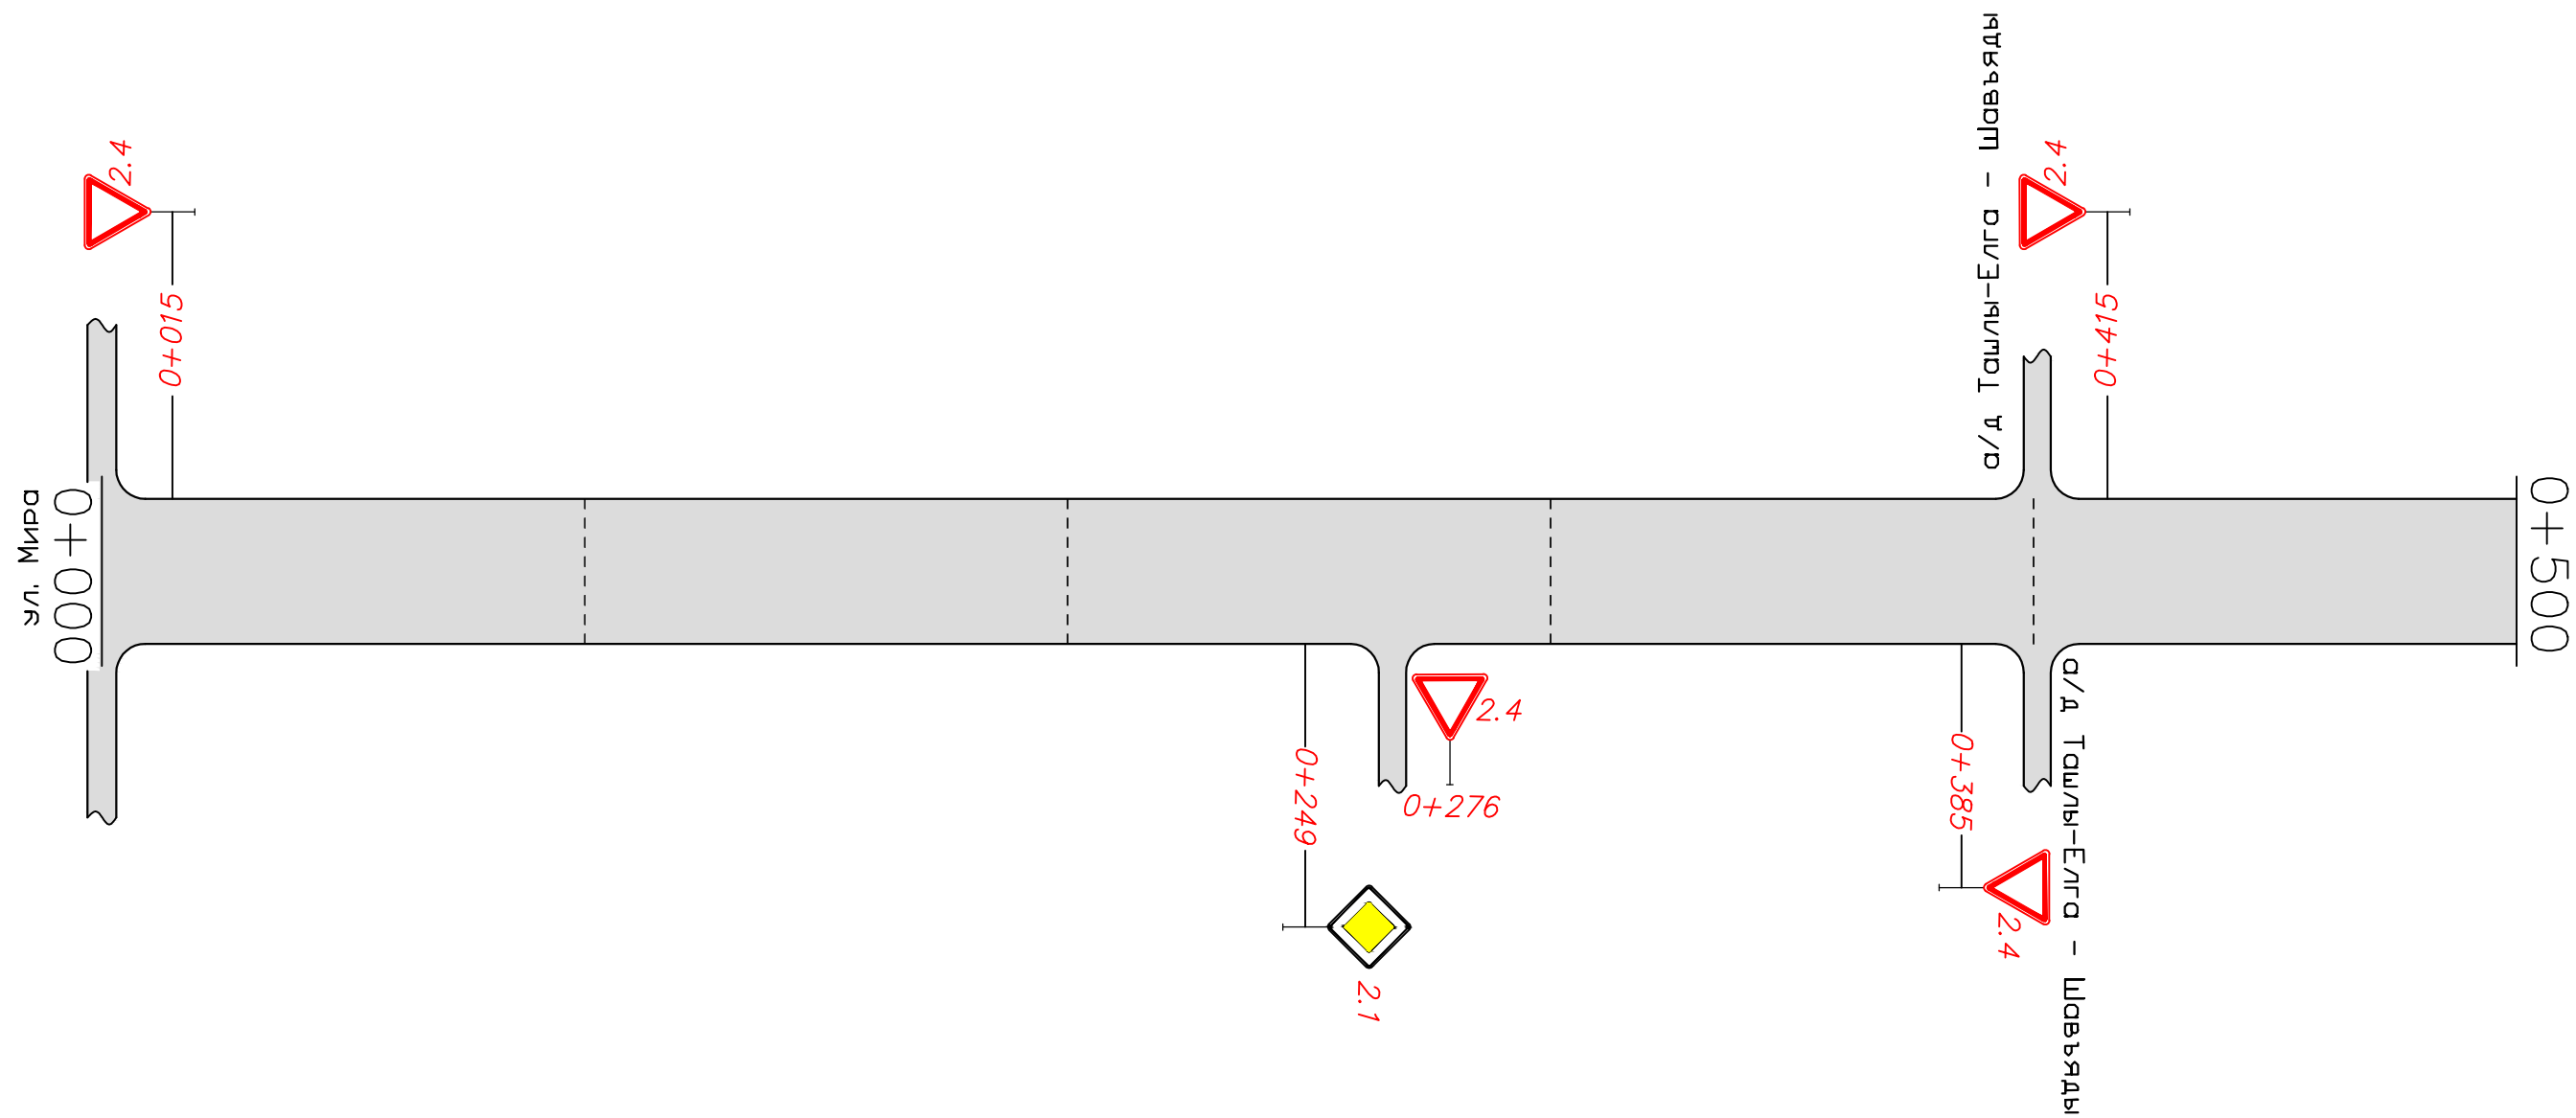

Горизонтальная дорожная разметка справа	Осевая линия	
	1-я от осевой	
	2-я от осевой	

г. Нижнесикийзово ул. Садовая
км 0+500 — км 1+000


Горизонтальная дорожная разметка слева	3-я от осевой	
	2-я от осевой	
	1-я от осевой	
Элементы дороги в плане		-----┐ ВУ-2 R-300 K-60 ┌-----



Горизонтальная дорожная разметка справа	Осевая линия	
	1-я от осевой	
	2-я от осевой	

г. Нижнесикийзово ул. Садовая
км 1+000 — км 1+440


Горизонтальная дорожная разметка слева	3-я от осевой	
	2-я от осевой	
	1-я от осевой	
Элементы дороги в плане		-----

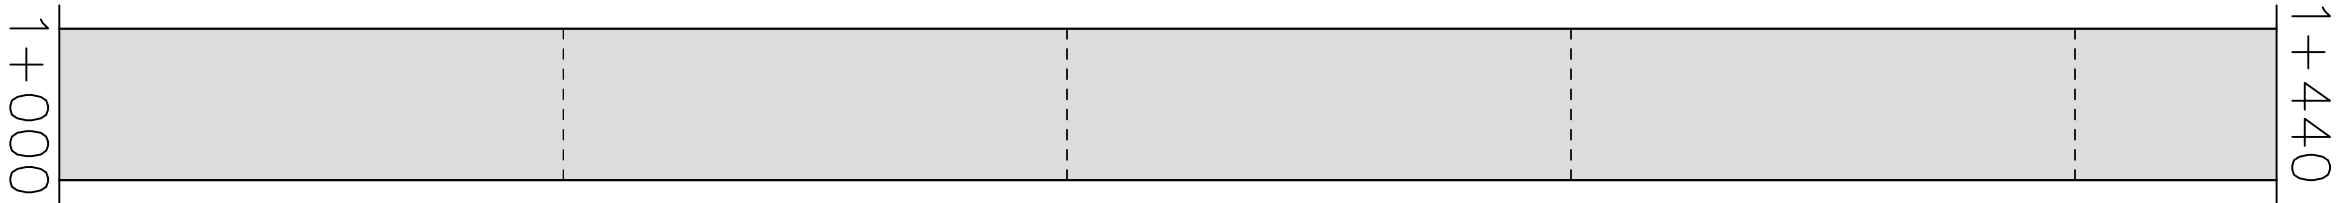

Горизонтальная дорожная разметка справа	Осевая линия	
	1-я от осевой	
	2-я от осевой	


г. Нижнесикийзово ул. Центральная
км 0+000 — км 0+500

Горизонтальная дорожная разметка слева	3-я от осевой	
	2-я от осевой	
	1-я от осевой	
Элементы дороги в плане		-----BY-1 R-400 K-130

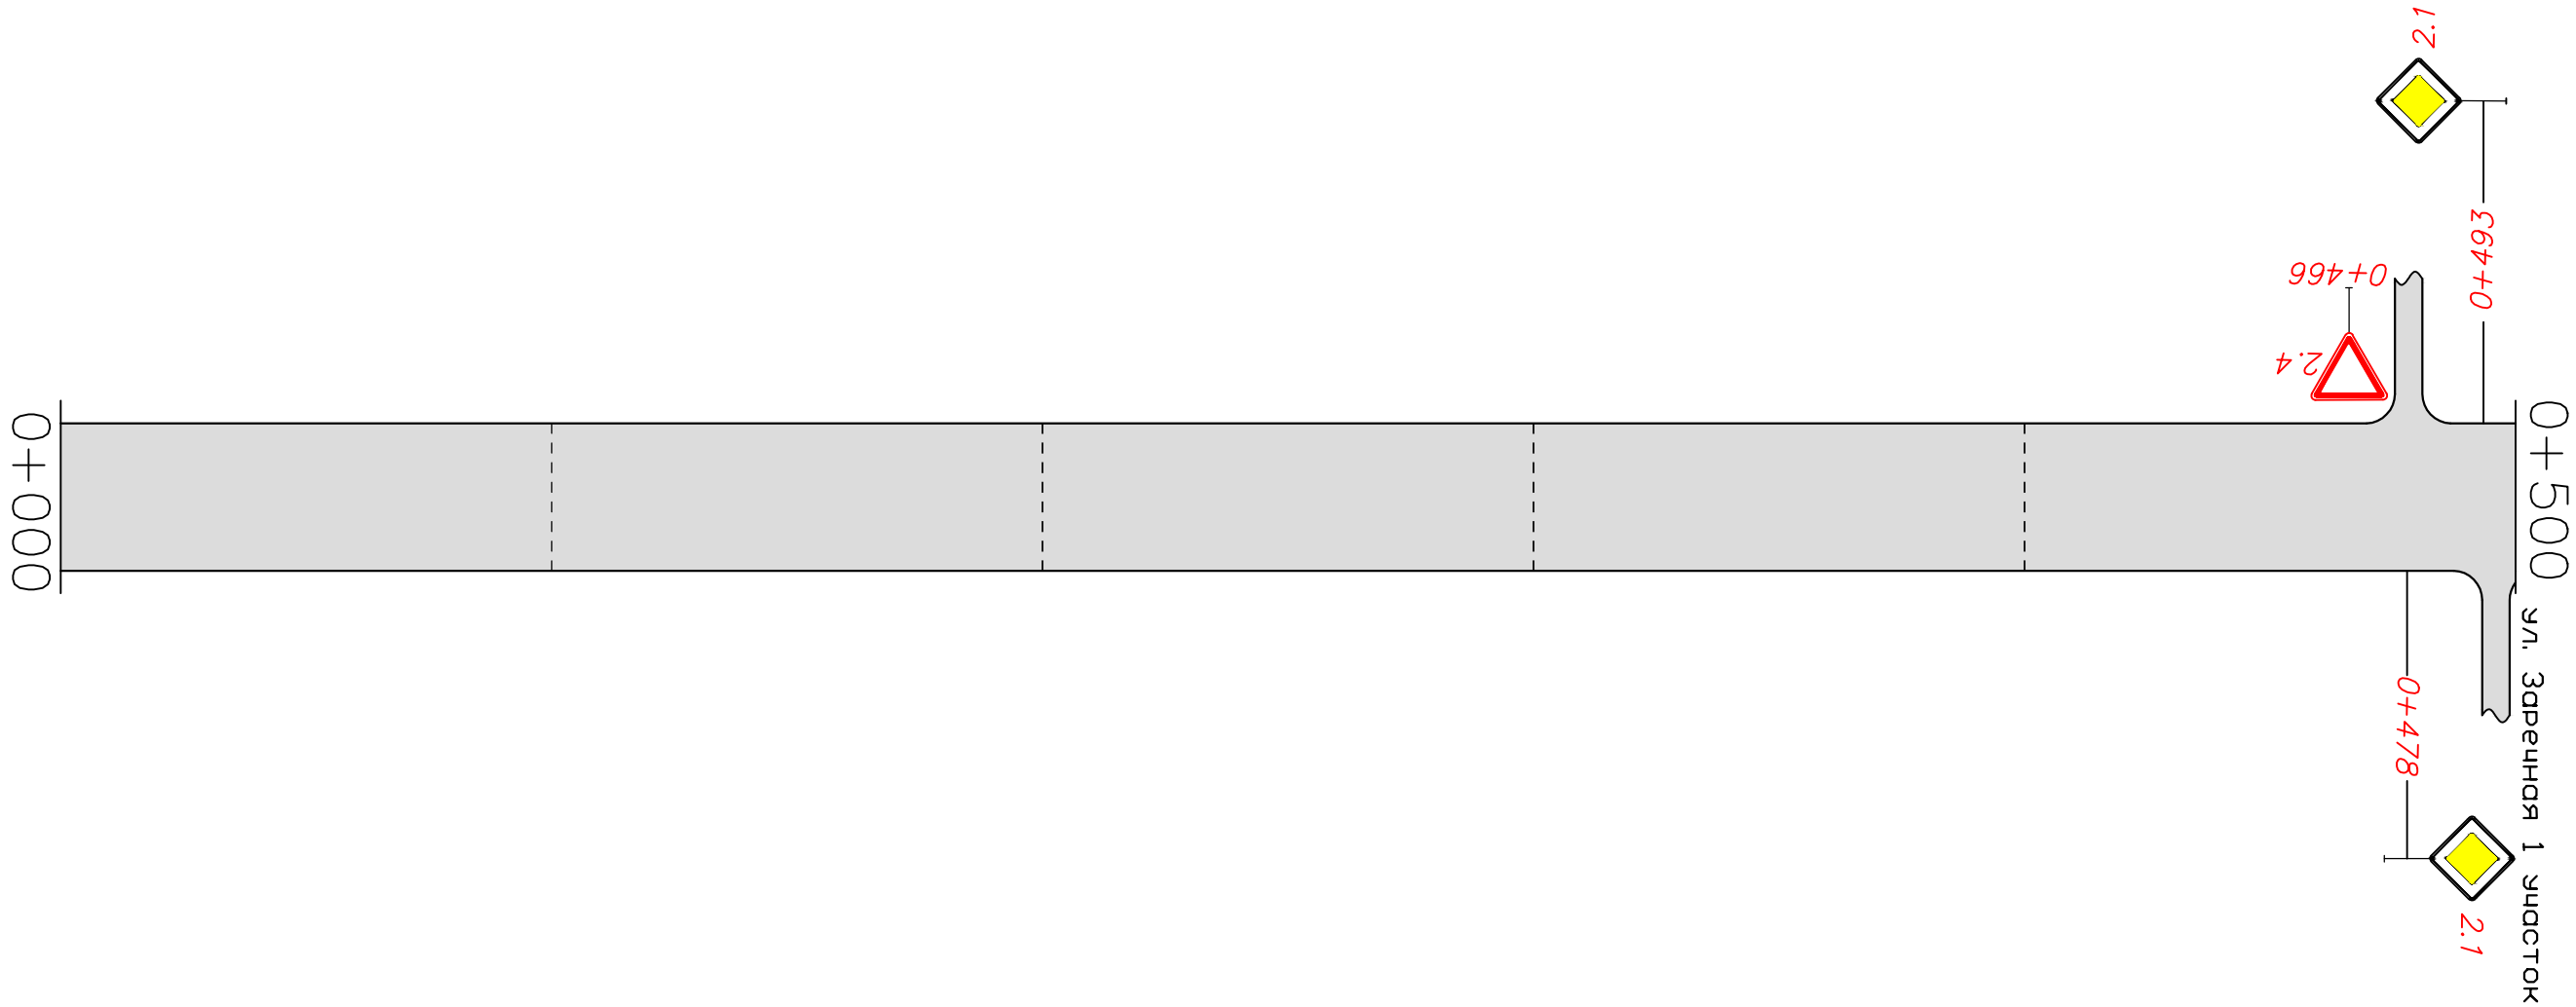


Горизонтальная дорожная разметка справа	Осевая линия	
	1-я от осевой	
	2-я от осевой	

г. Нижнесикийзово ул. Центральная
км 0+500 — км 0+620

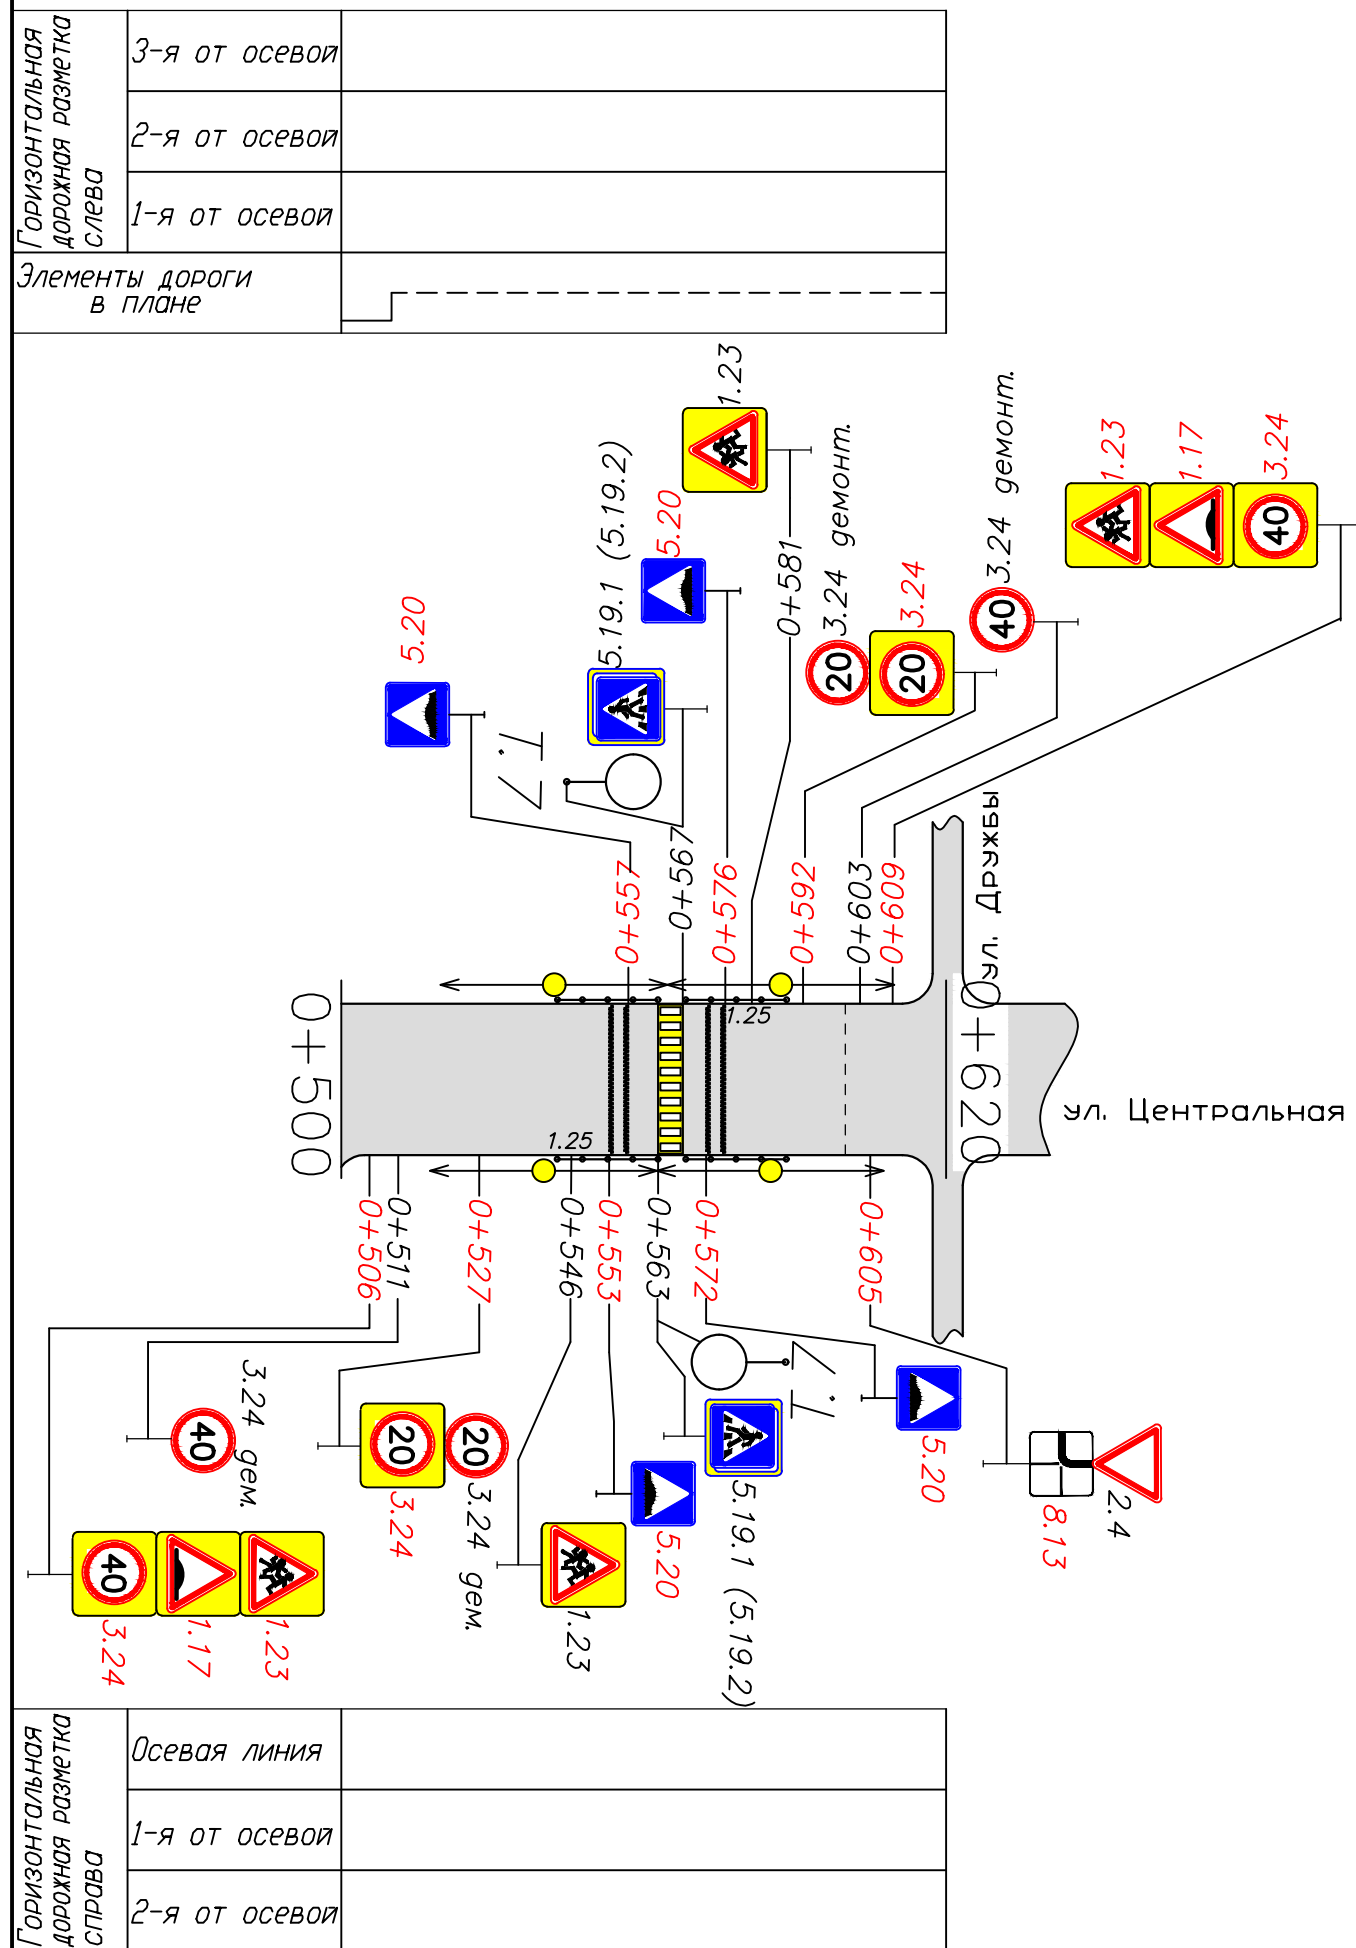

г. Тутагачево ул. Кирова
км 0+000 — км 0+500


Горизонтальная дорожная разметка слева	3-я от осевой	
	2-я от осевой	
	1-я от осевой	
Элементы дороги в плане		-----

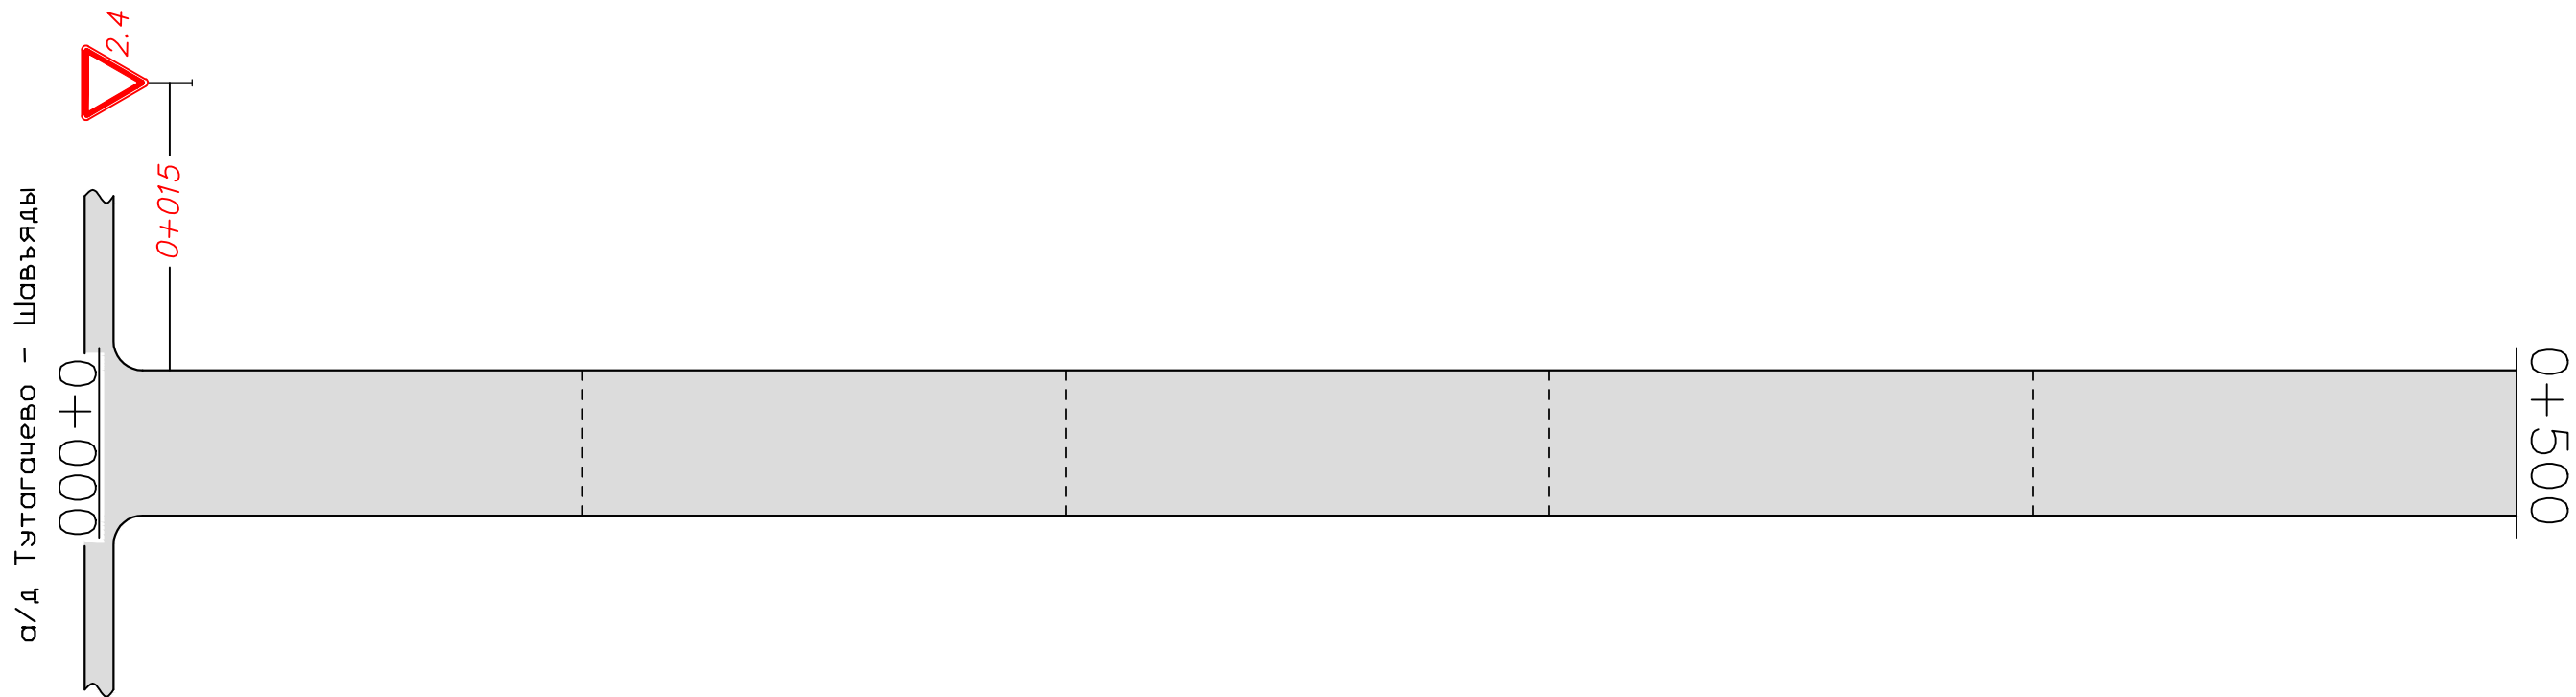

Горизонтальная дорожная разметка справа	Осевая линия	
	1-я от осевой	
	2-я от осевой	

г. Тутагачево ул. Кирова
км 0+500 — км 0+700


Горизонтальная дорожная разметка слева	3-я от осевой	
	2-я от осевой	
	1-я от осевой	
Элементы дороги в плане		-----

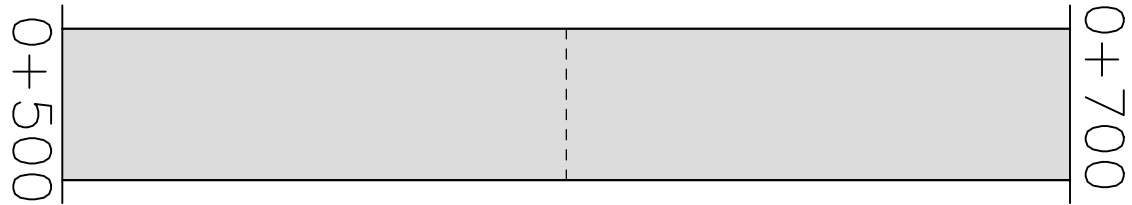

Горизонтальная дорожная разметка справа	Осевая линия	
	1-я от осевой	
	2-я от осевой	

г. Тутагачево ул. Красноармейская
км 0+000 — км 0+500

Горизонтальная дорожная разметка слева	3-я от осевой	
	2-я от осевой	
	1-я от осевой	
Элементы дороги в плане		-----

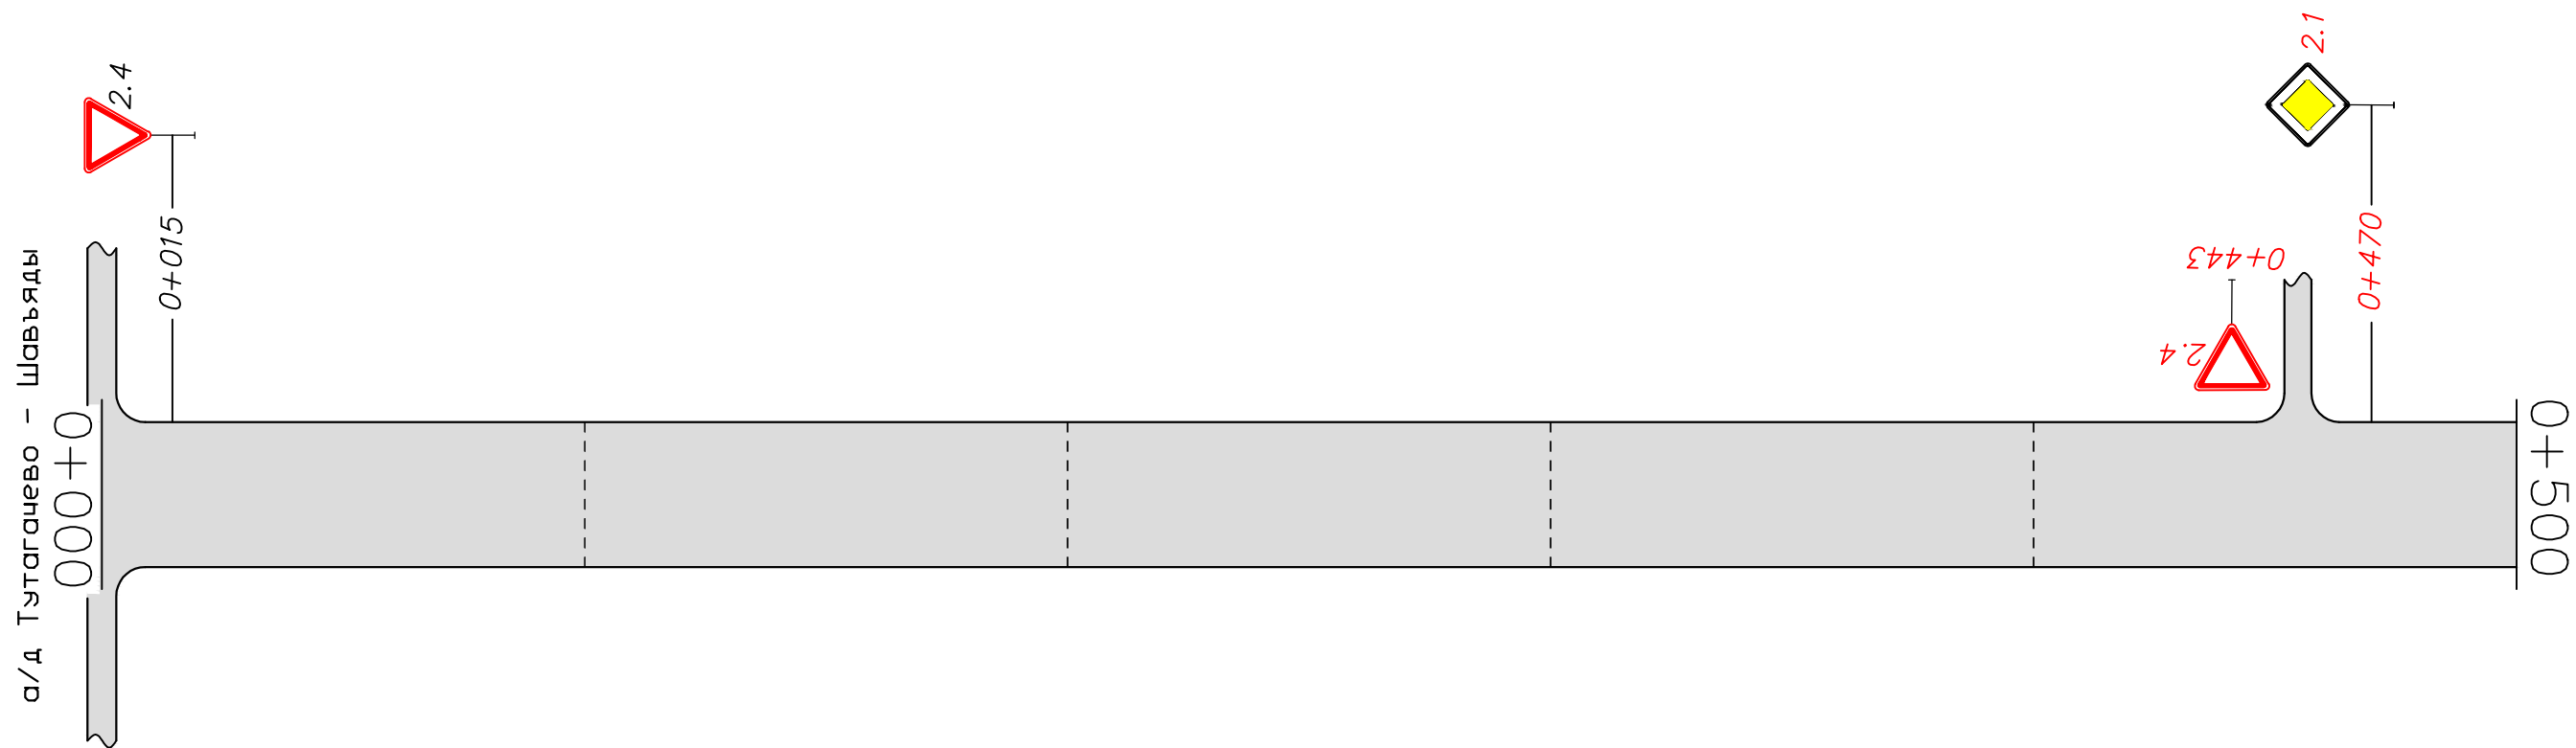

Горизонтальная дорожная разметка справа	Осевая линия	
	1-я от осевой	
	2-я от осевой	

г. Тутагачево ул. Красноармейская
км 0+500 — км 0+610


Горизонтальная дорожная разметка слева	3-я от осевой	
	2-я от осевой	
	1-я от осевой	
Элементы дороги в плане		-----



Горизонтальная дорожная разметка справа	Осевая линия	
	1-я от осевой	
	2-я от осевой	

г. Тутагачево ул. Крупская
км 0+000 — км 0+500


Горизонтальная дорожная разметка слева	3-я от осевой	
	2-я от осевой	
	1-я от осевой	
Элементы дороги в плане		-----

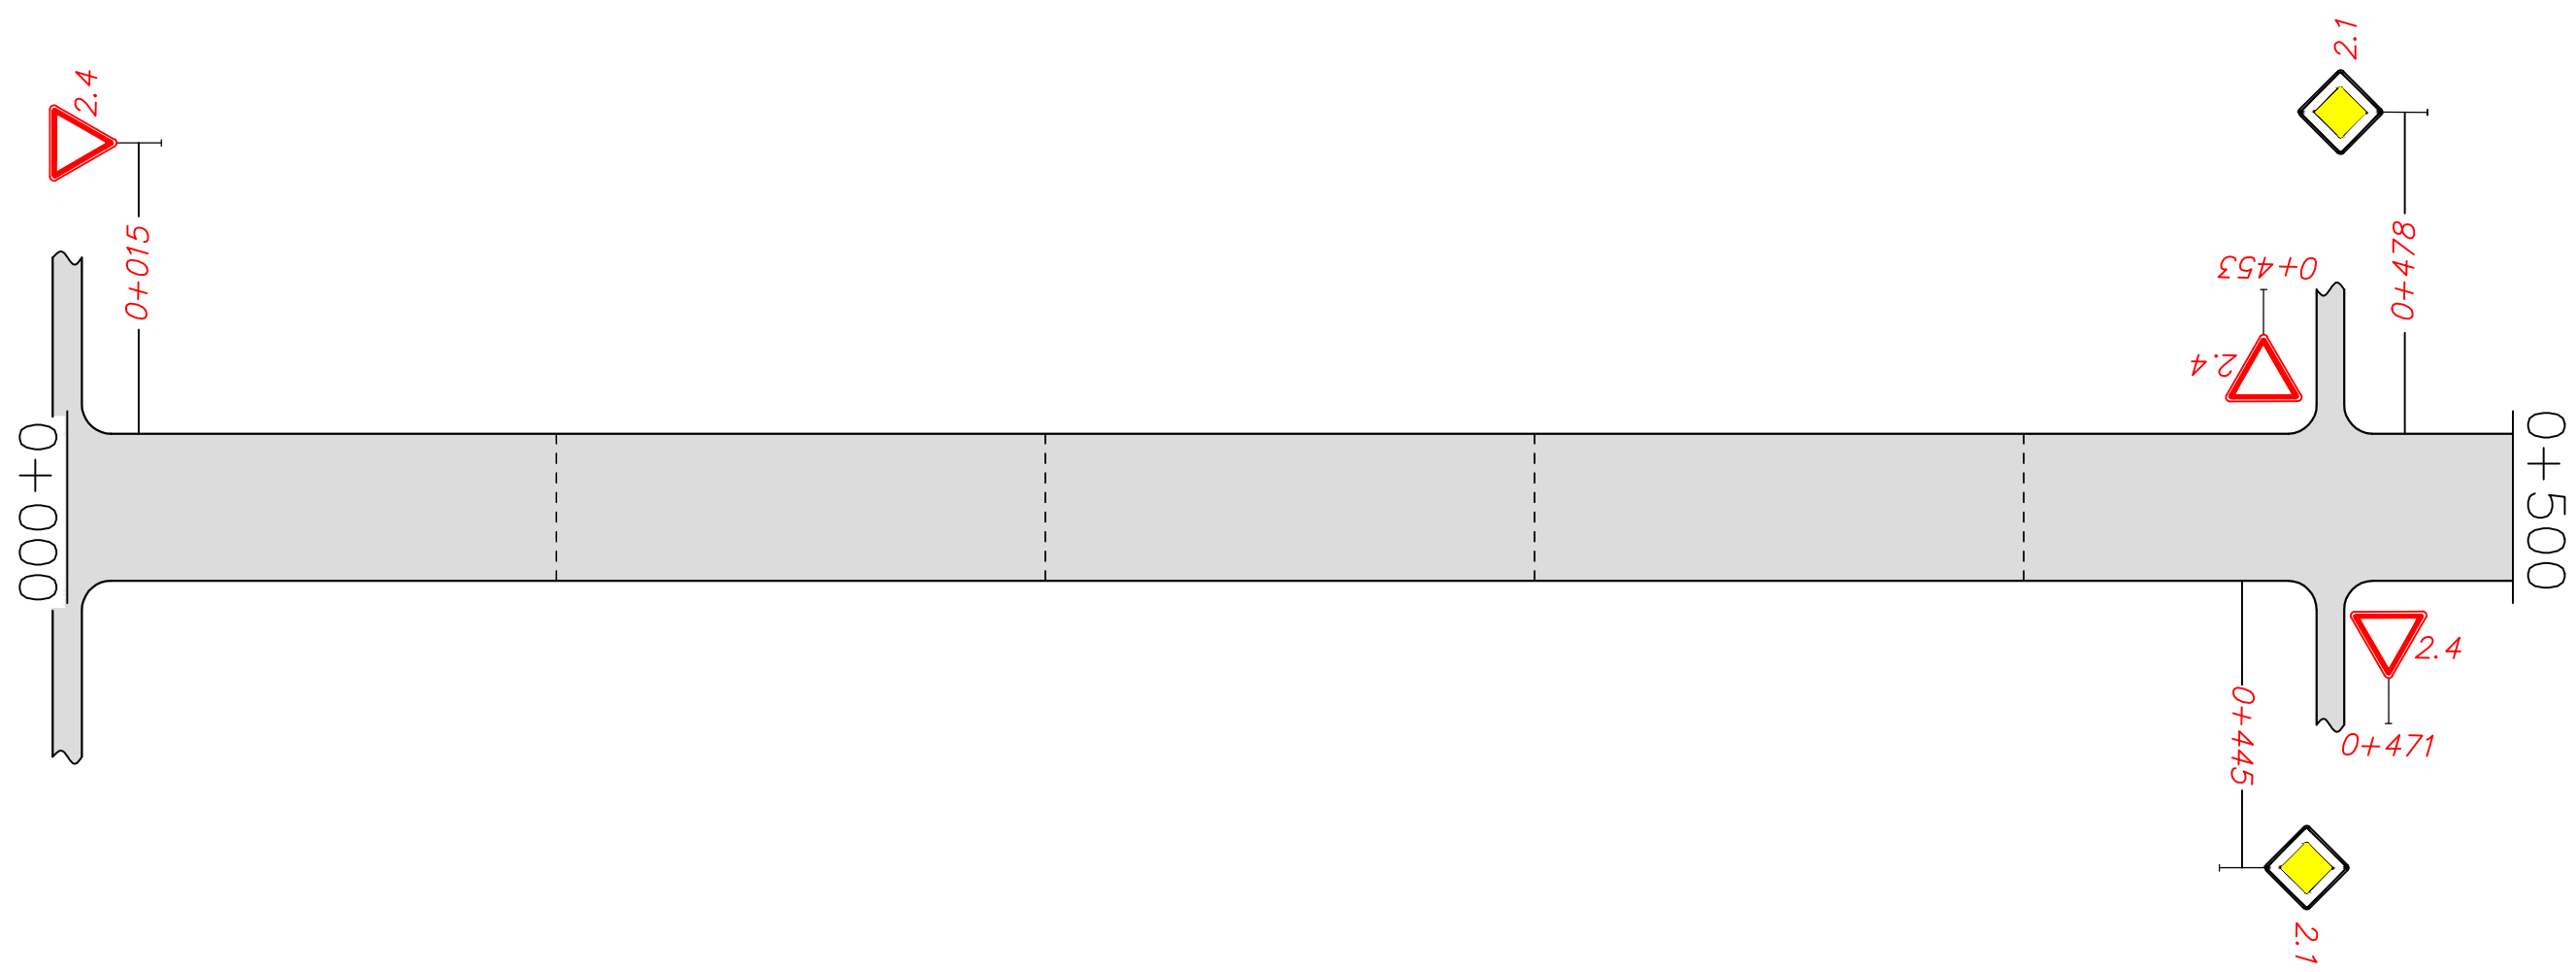

Горизонтальная дорожная разметка справа	Осевая линия	
	1-я от осевой	
	2-я от осевой	

г. Тутагачево ул. Крупская
км 0+000 — км 0+500


Горизонтальная дорожная разметка слева	3-я от осевой	
	2-я от осевой	
	1-я от осевой	
Элементы дороги в плане		-----

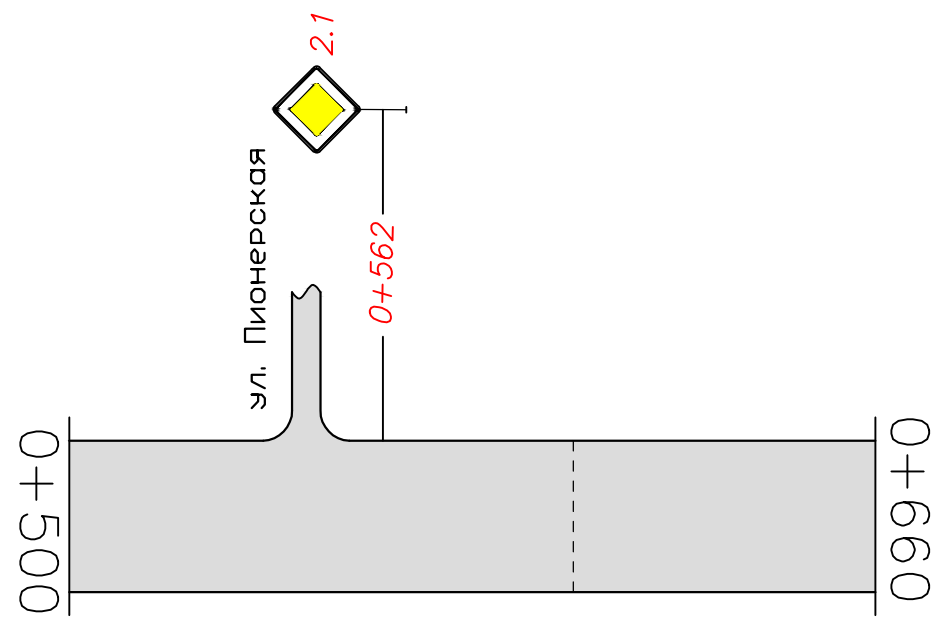

Горизонтальная дорожная разметка справа	Осевая линия	
	1-я от осевой	
	2-я от осевой	

г. Тутагачево ул. Пионерская
км 0+000 — км 0+465


Горизонтальная дорожная разметка слева	3-я от осевой	
	2-я от осевой	
	1-я от осевой	
Элементы дороги в плане	БУ-1 R-15 K-20	

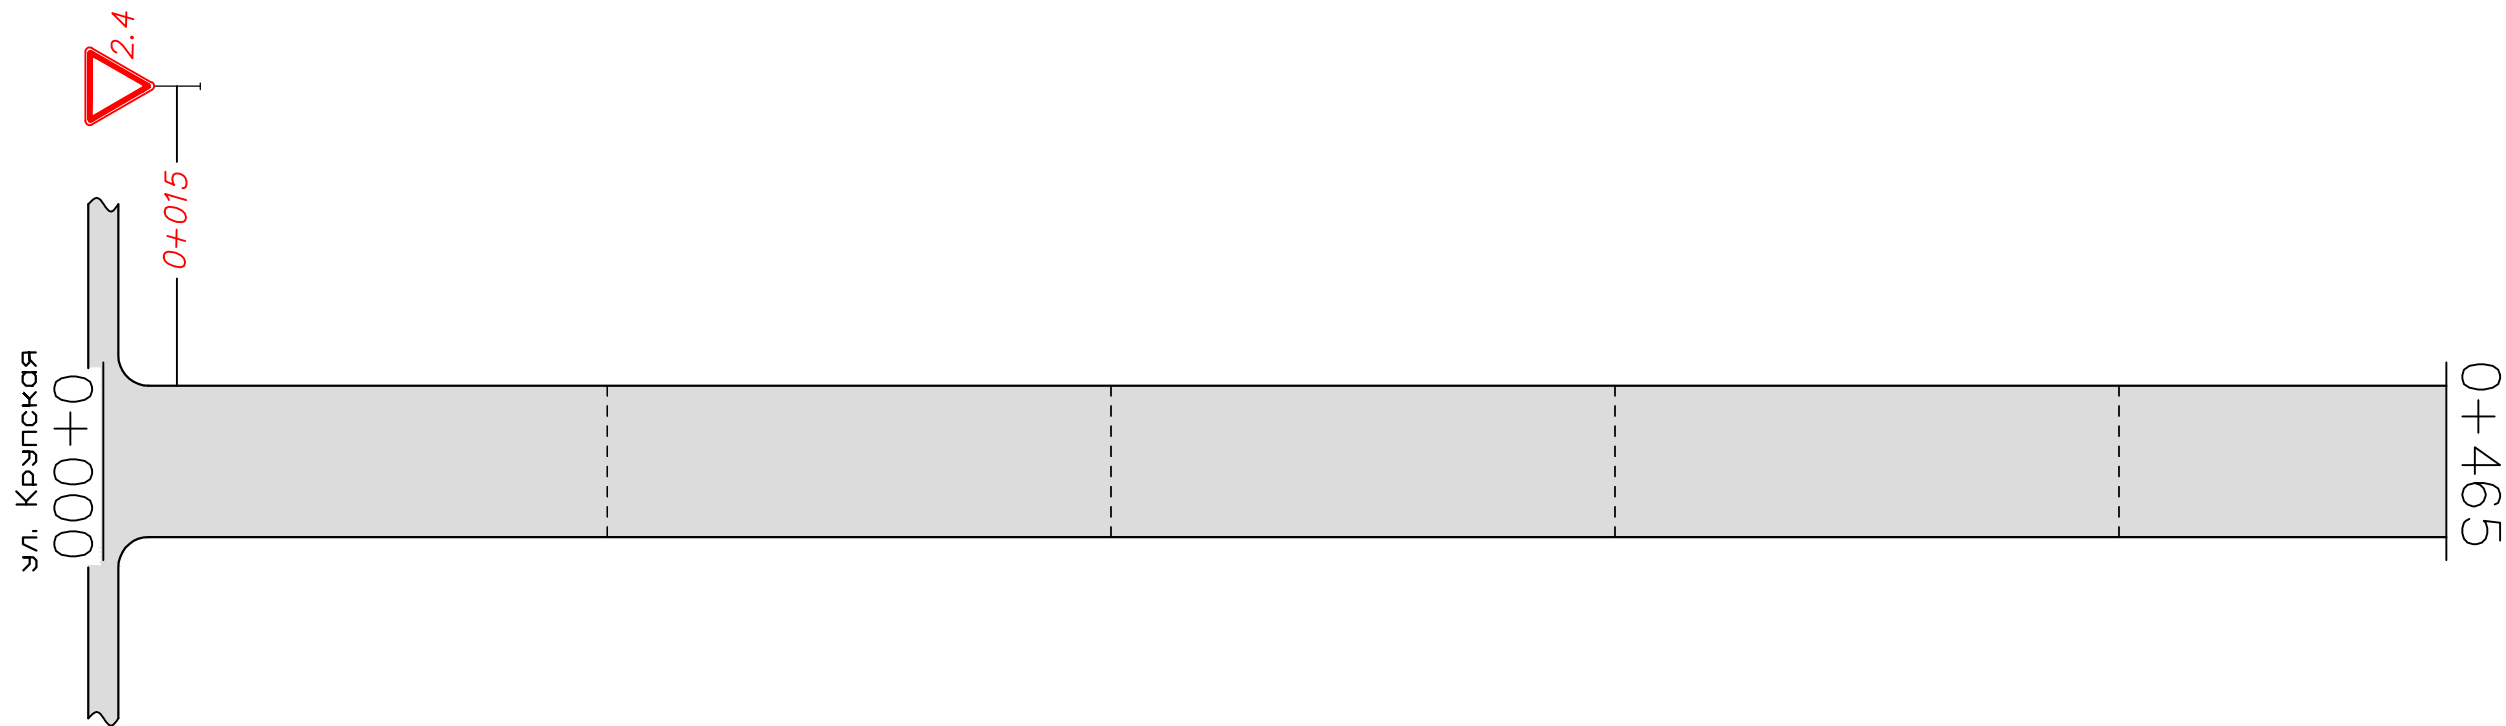

Горизонтальная дорожная разметка справа	Осевая линия	
	1-я от осевой	
	2-я от осевой	

г. Тутагачево ул. Рабочая
км 0+000 — км 0+500

Горизонтальная дорожная разметка слева	3-я от осевой	
	2-я от осевой	
	1-я от осевой	
Элементы дороги в плане		-----

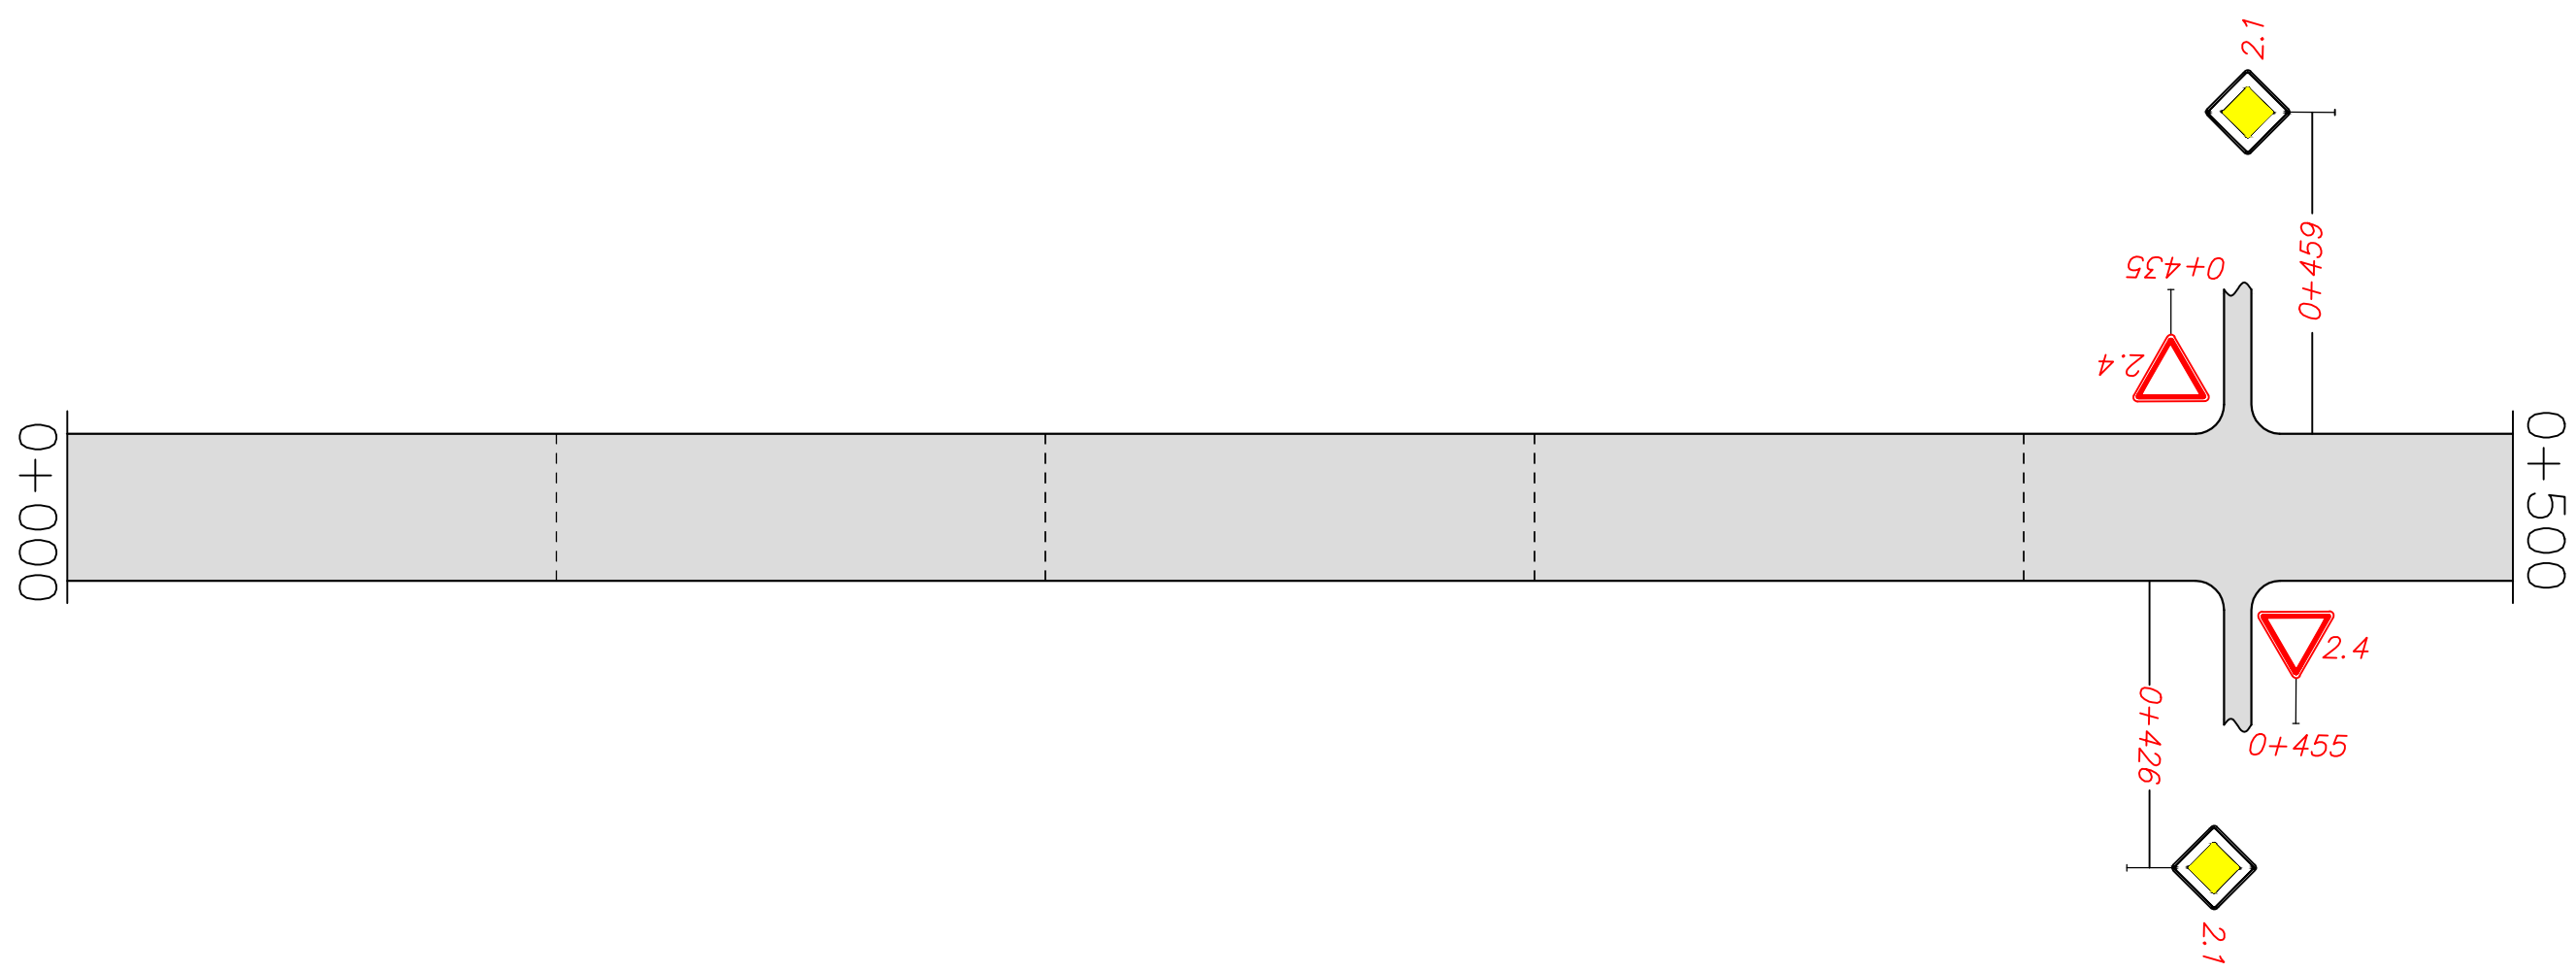

Горизонтальная дорожная разметка справа	Осевая линия	
	1-я от осевой	
	2-я от осевой	

г. Тутагачево ул. Рабочая
км 0+500 — км 0+605


Горизонтальная дорожная разметка слева	3-я от осевой	
	2-я от осевой	
	1-я от осевой	
Элементы дороги в плане		-----



Горизонтальная дорожная разметка справа	Осевая линия	
	1-я от осевой	
	2-я от осевой	

г. Тутагачево ул. Советская
км 0+000 — км 0+500

Горизонтальная дорожная разметка слева	3-я от осевой	
	2-я от осевой	
	1-я от осевой	
Элементы дороги в плане		-----

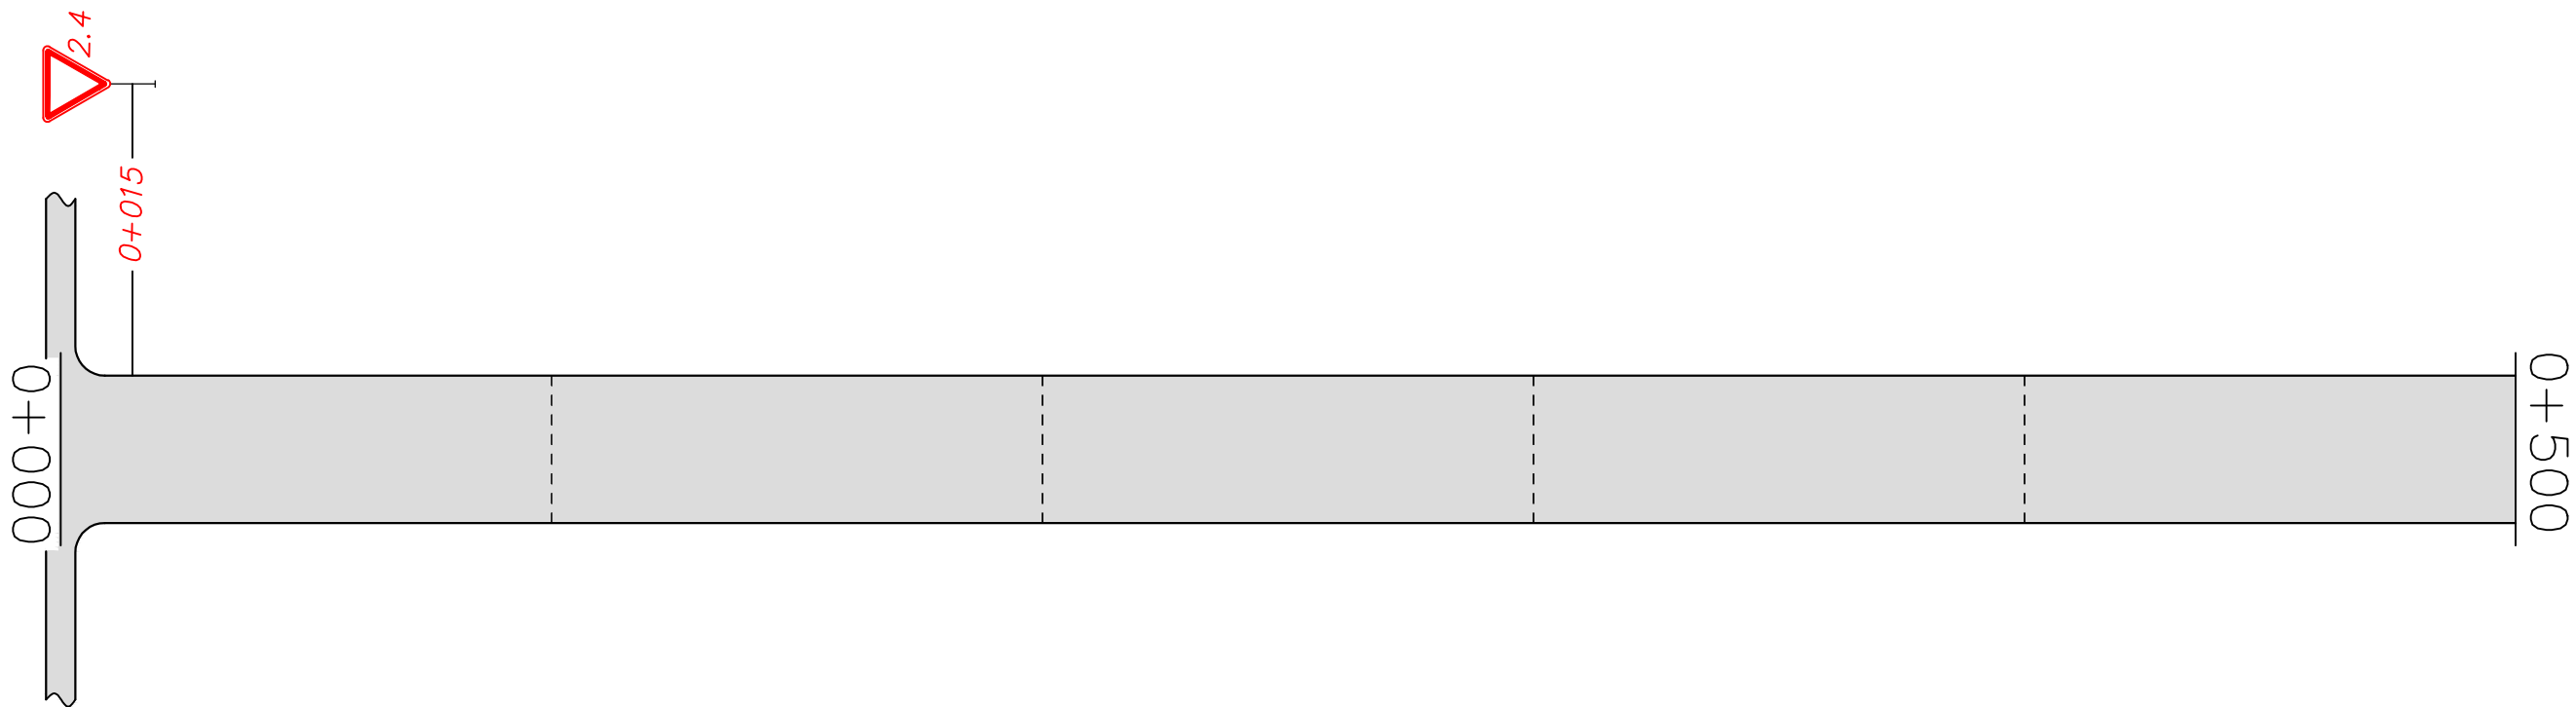

Горизонтальная дорожная разметка справа	Осевая линия	
	1-я от осевой	
	2-я от осевой	

г. Тутагачево ул. Советская
км 0+500 — км 0+595


Горизонтальная дорожная разметка слева	3-я от осевой	
	2-я от осевой	
	1-я от осевой	
Элементы дороги в плане		-----



Горизонтальная дорожная разметка справа	Осевая линия	
	1-я от осевой	
	2-я от осевой	

г. Тутагачево ул. Центральная
км 0+000 — км 0+500


Горизонтальная дорожная разметка слева	3-я от осевой	
	2-я от осевой	
	1-я от осевой	
Элементы дороги в плане		-----

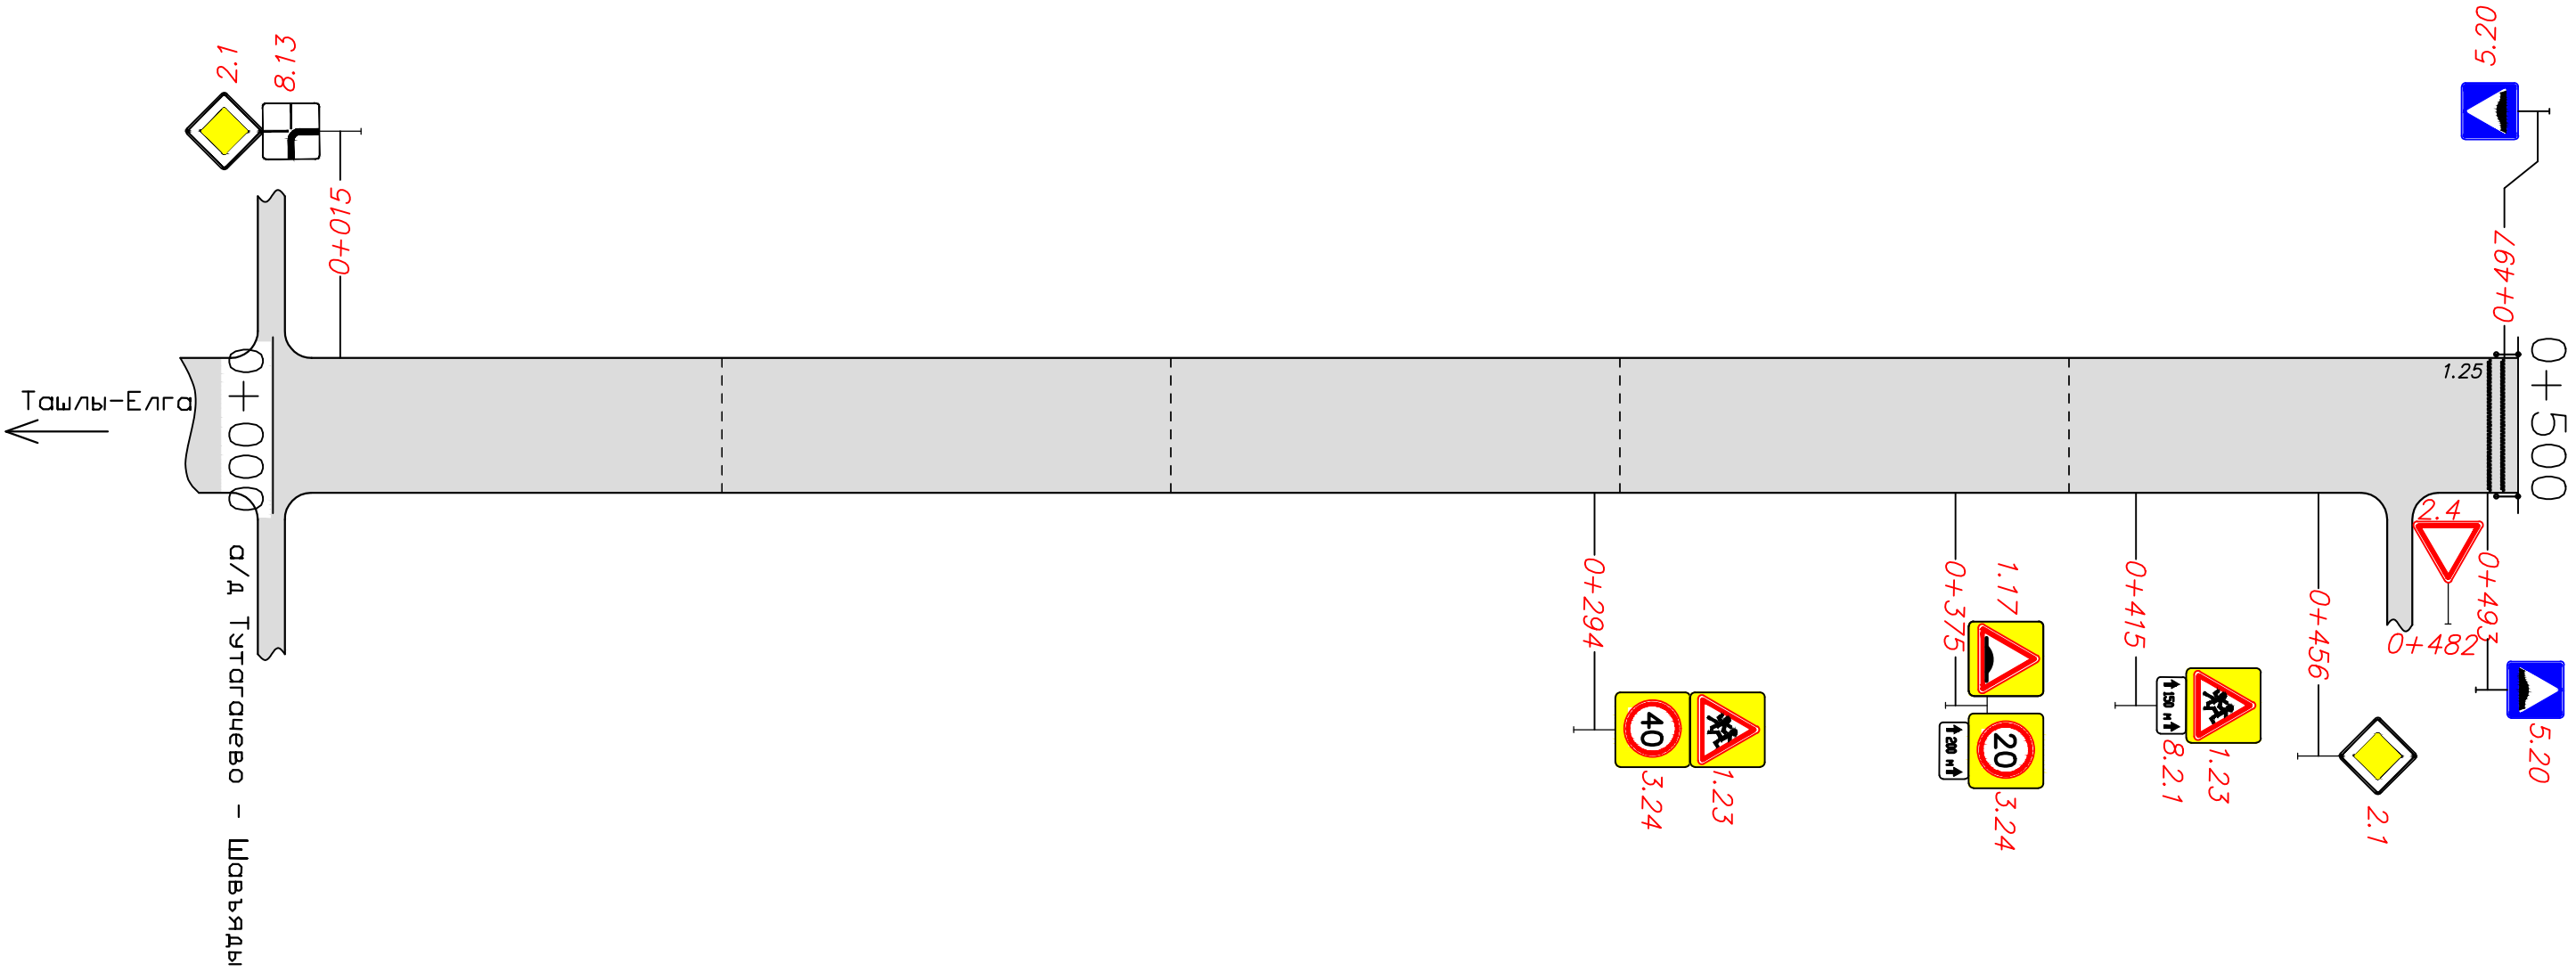

Горизонтальная дорожная разметка справа	Осевая линия	
	1-я от осевой	
	2-я от осевой	

г. Тутагачево ул. Центральная
км 0+500 — км 0+930

Горизонтальная дорожная разметка слева	3-я от осевой	
	2-я от осевой	
	1-я от осевой	
Элементы дороги в плане		-----

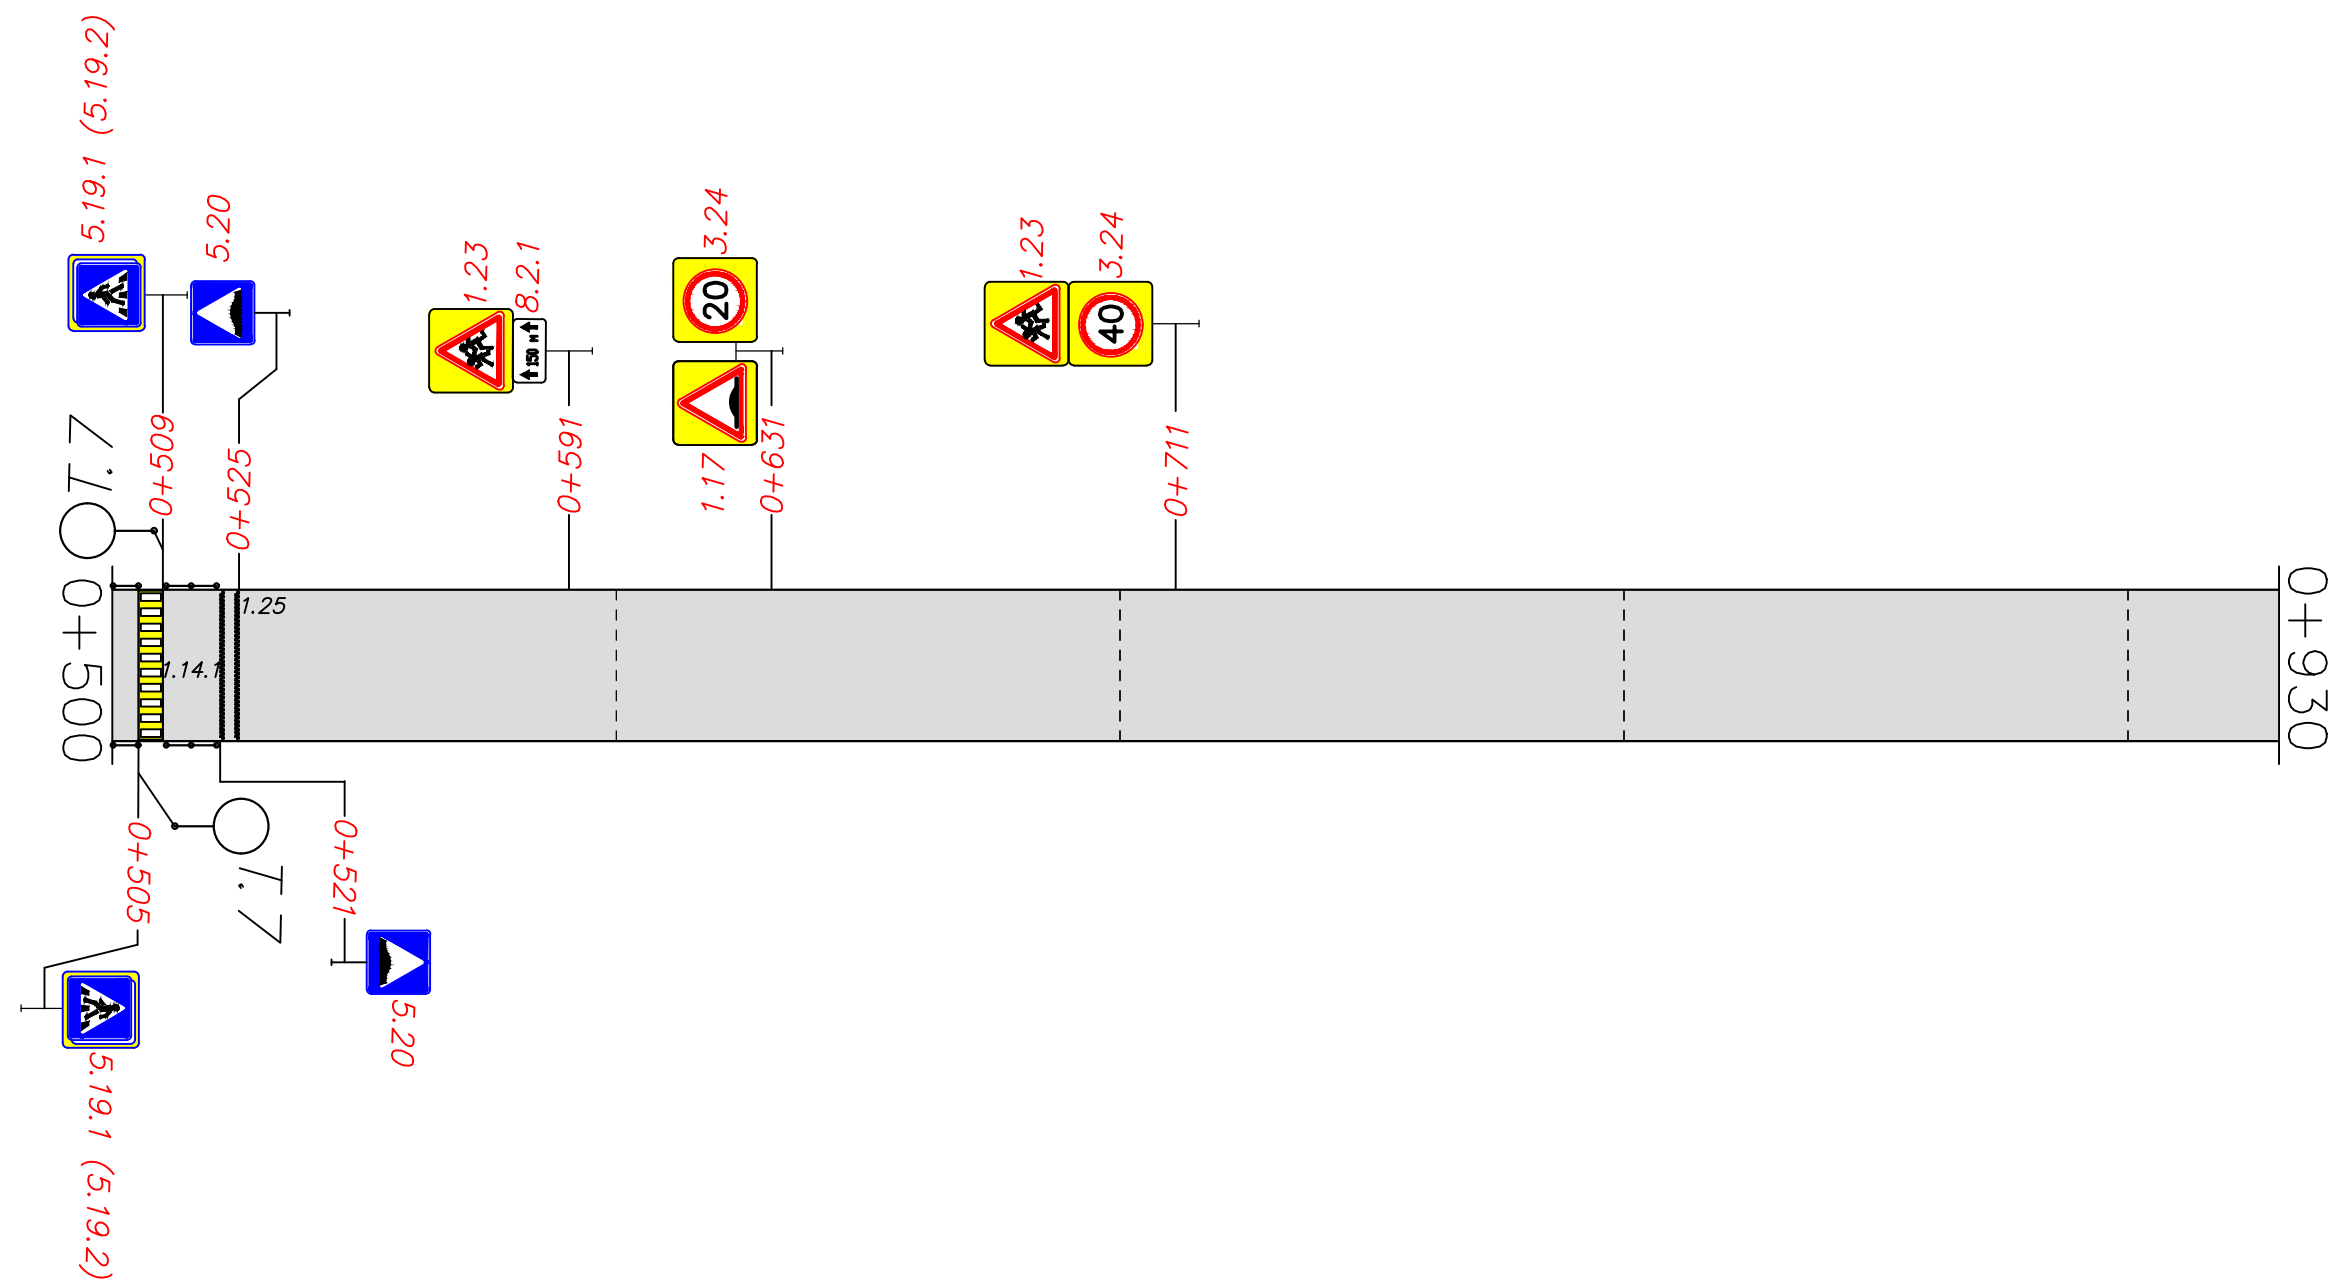

Горизонтальная дорожная разметка справа	Осевая линия	
	1-я от осевой	
	2-я от осевой	

г. Гарейка ул. Лесная
км 0+000 — км 0+500


Горизонтальная дорожная разметка слева	3-я от осевой	
	2-я от осевой	
	1-я от осевой	
Элементы дороги в плане		-----



Горизонтальная дорожная разметка справа	Осевая линия	
	1-я от осевой	
	2-я от осевой	

д. Гарейка ул. Лесная
км 0+500 — км 0+535


Горизонтальная дорожная разметка слева	3-я от осевой	
	2-я от осевой	
	1-я от осевой	
Элементы дороги в плане		-----

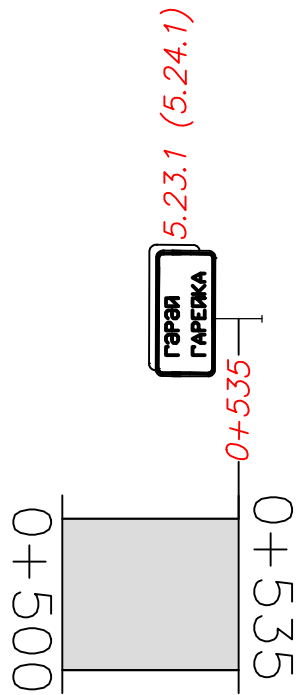

Горизонтальная дорожная разметка справа	Осевая линия	
	1-я от осевой	
	2-я от осевой	

г. Новоякшеево ул. Заречная
км 0+000 — км 0+500


Горизонтальная дорожная разметка слева	3-я от осевой	
	2-я от осевой	
	1-я от осевой	
Элементы дороги в плане		ВУ-1 R-200 K-80

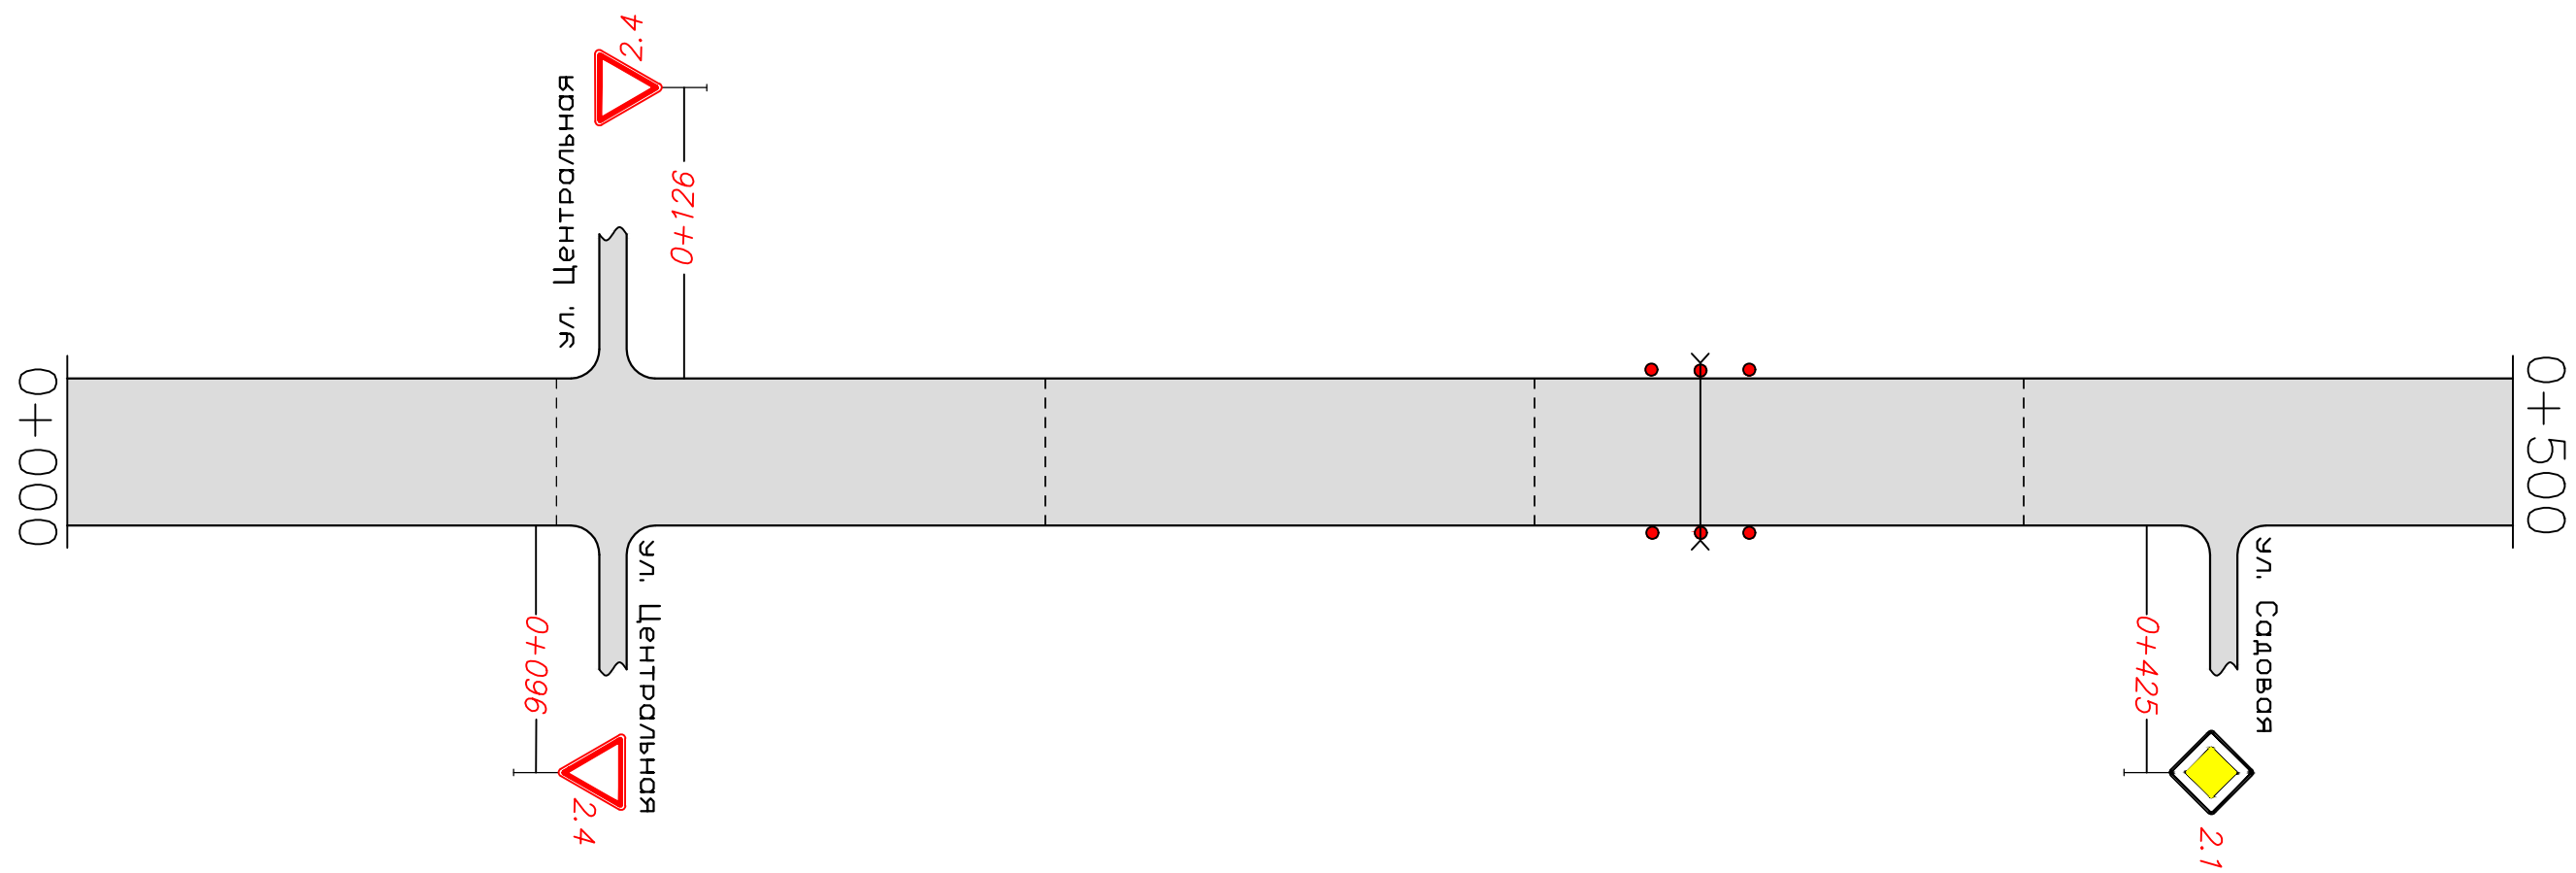

Горизонтальная дорожная разметка справа	Осевая линия	
	1-я от осевой	
	2-я от осевой	

г. Новоякшеево ул. Заречная
км 0+500 — км 0+520


Горизонтальная дорожная разметка слева	3-я от осевой	
	2-я от осевой	
	1-я от осевой	
Элементы дороги в плане		-----

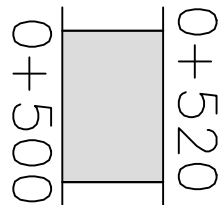

Горизонтальная дорожная разметка справа	Осевая линия	
	1-я от осевой	
	2-я от осевой	

г. Новоякшеево ул. Саговая
км 0+000 — км 0+460


Горизонтальная дорожная разметка слева	3-я от осевой	
	2-я от осевой	
	1-я от осевой	
Элементы дороги в плане		-----

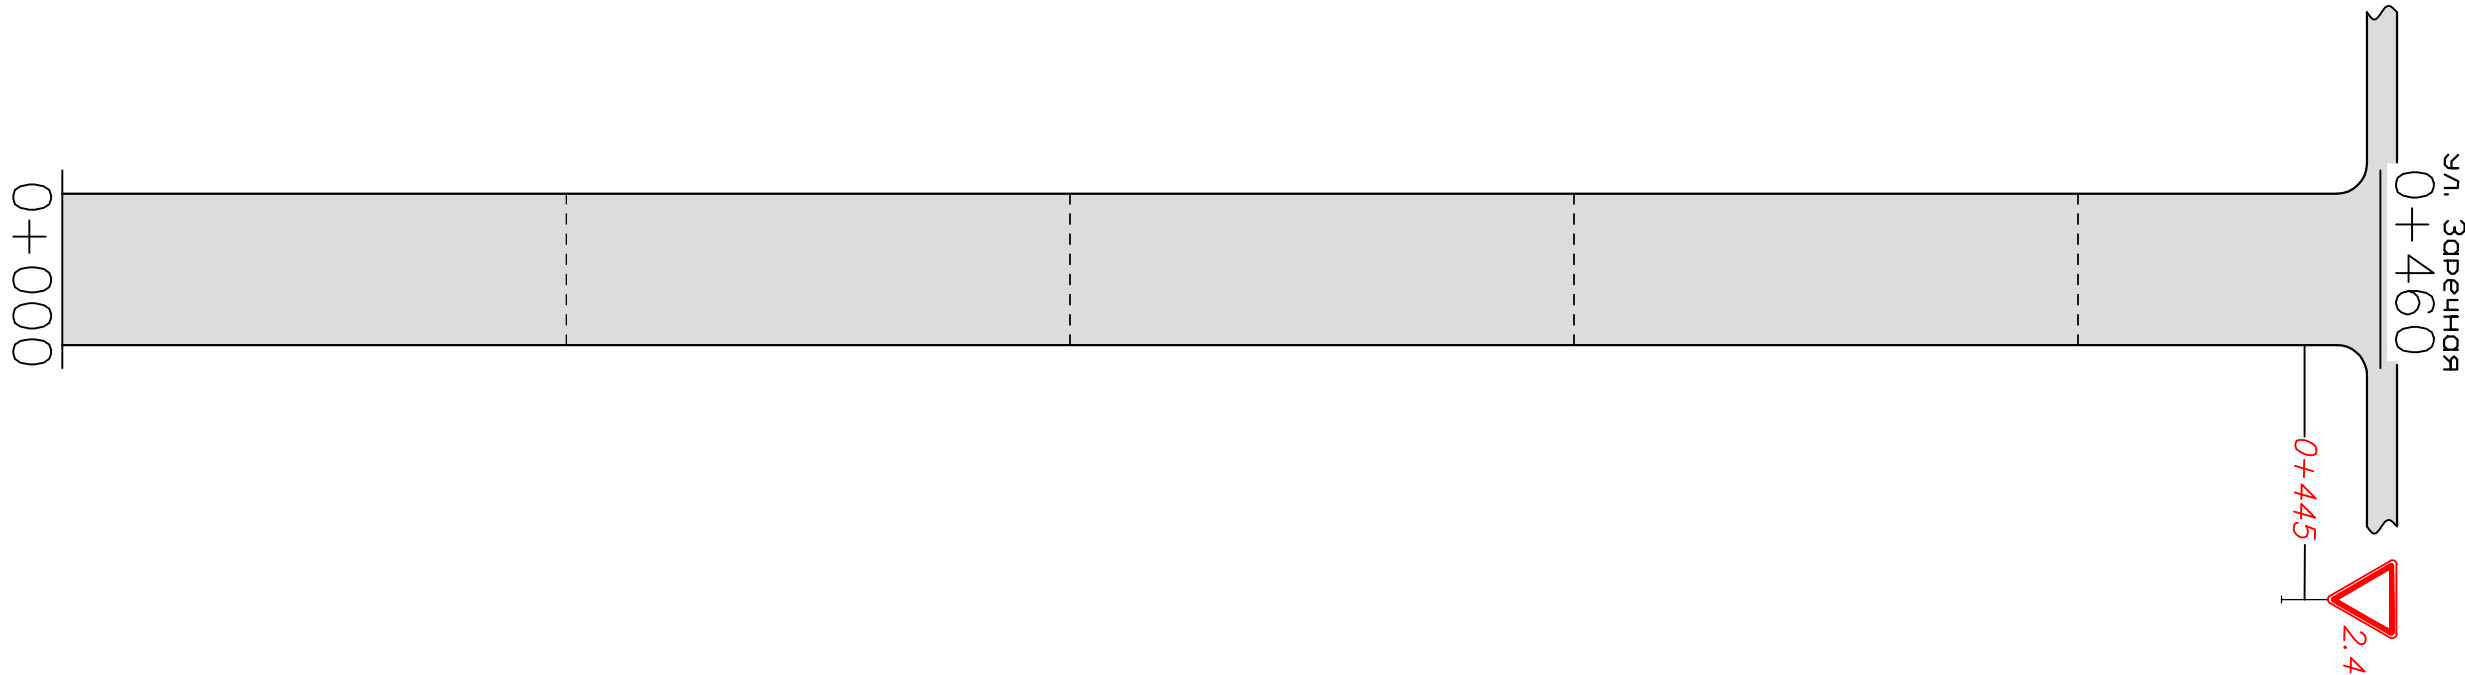

Горизонтальная дорожная разметка справа	Осевая линия	
	1-я от осевой	
	2-я от осевой	

г. Новоякшеево ул. Центральная
км 0+000 — км 0+500


Горизонтальная дорожная разметка слева	3-я от осевой	
	2-я от осевой	
	1-я от осевой	
Элементы дороги в плане		-----

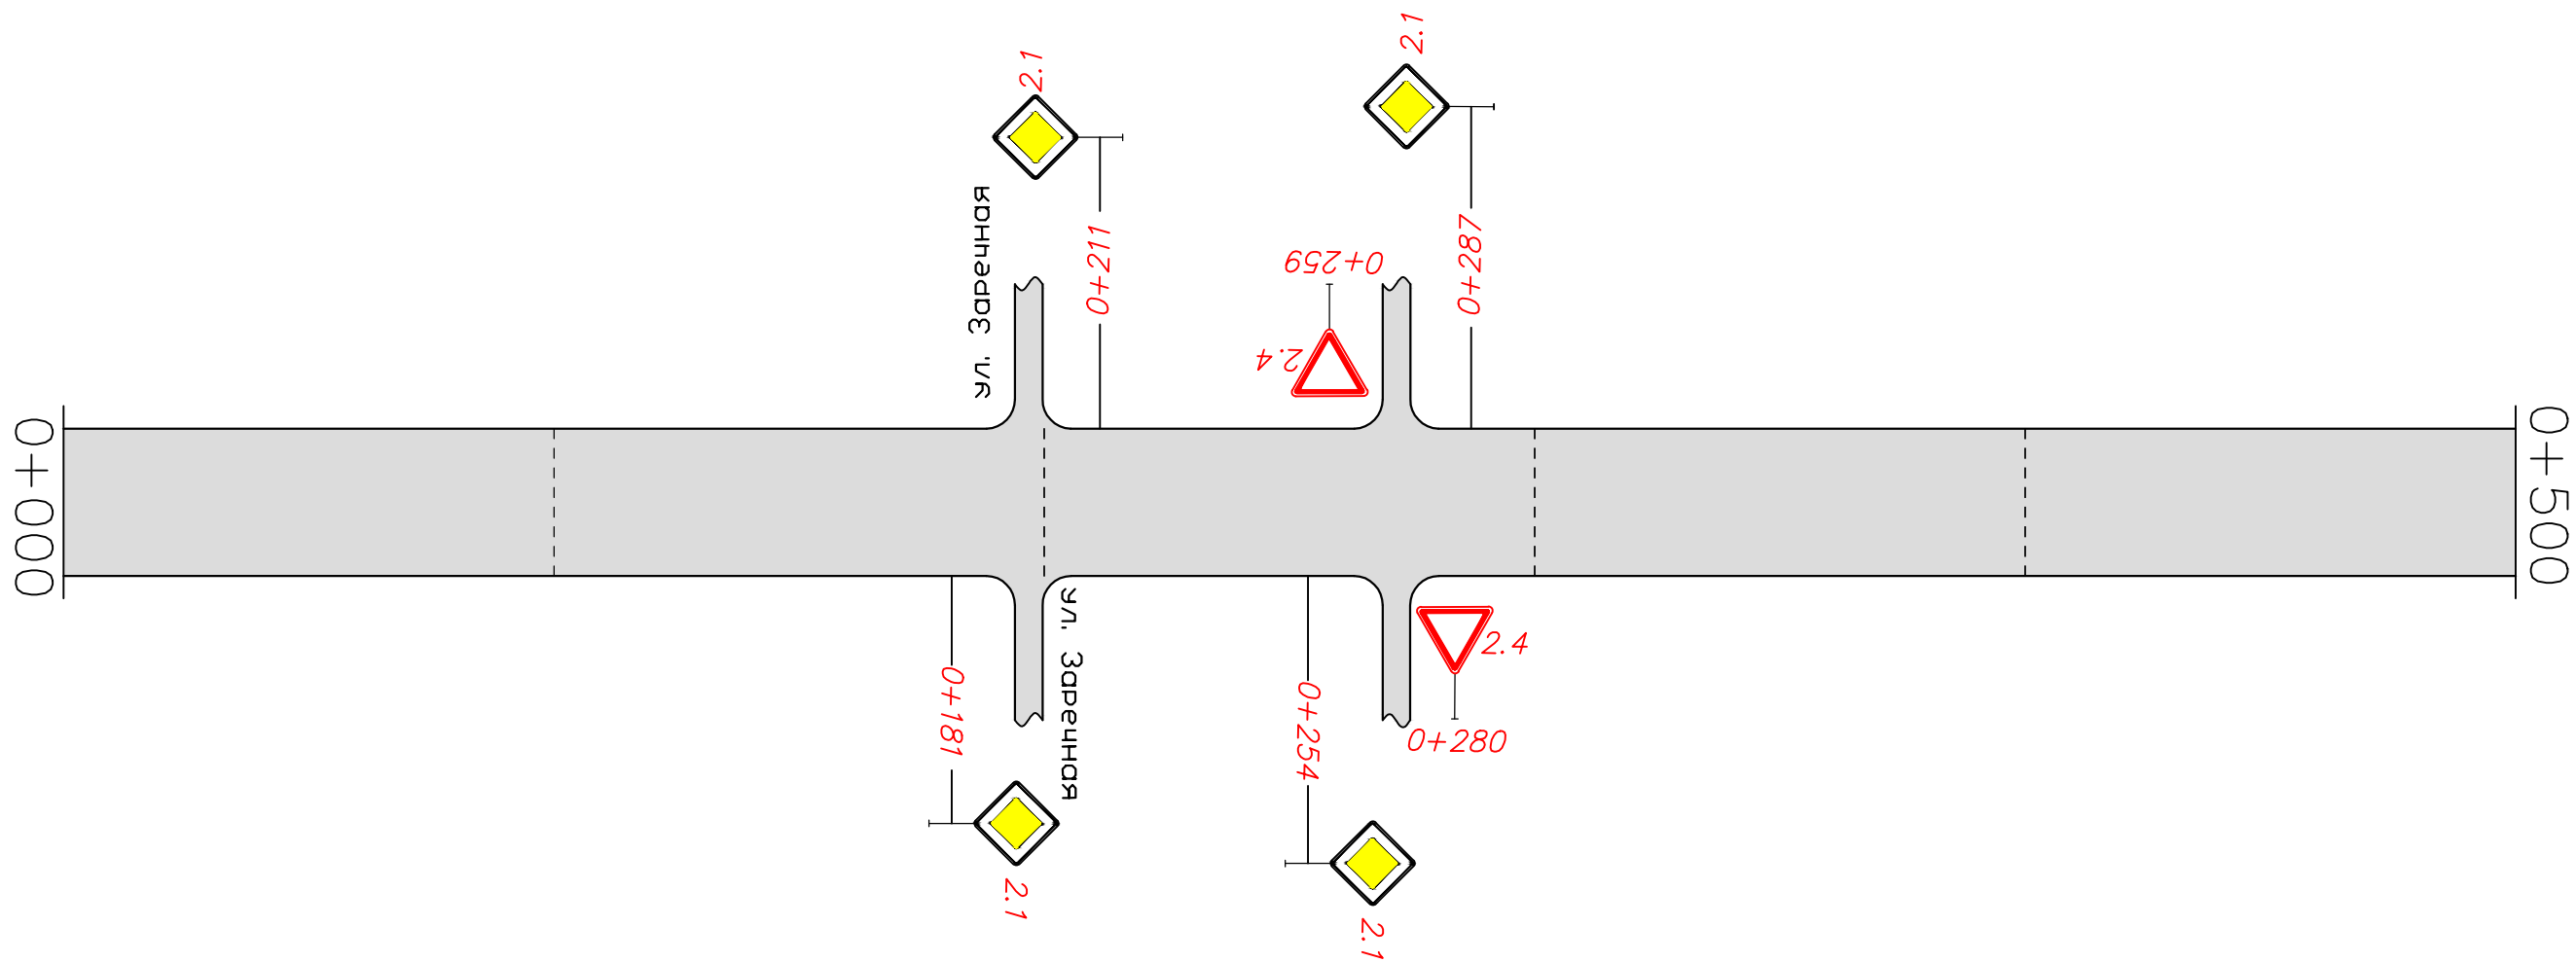

Горизонтальная дорожная разметка справа	Осевая линия	
	1-я от осевой	
	2-я от осевой	

г. Новоякшеево ул. Центральная
км 0+500 — км 0+530


Горизонтальная дорожная разметка слева	3-я от осевой	
	2-я от осевой	
	1-я от осевой	
Элементы дороги в плане		-----

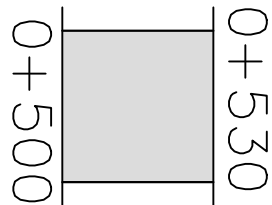

Горизонтальная дорожная разметка справа	Осевая линия	
	1-я от осевой	
	2-я от осевой	

г. Ташлы – Елга ул. Октябрьская
км 0+000 – км 0+165


Горизонтальная дорожная разметка слева	3-я от осевой	
	2-я от осевой	
	1-я от осевой	
Элементы дороги в плане		-----

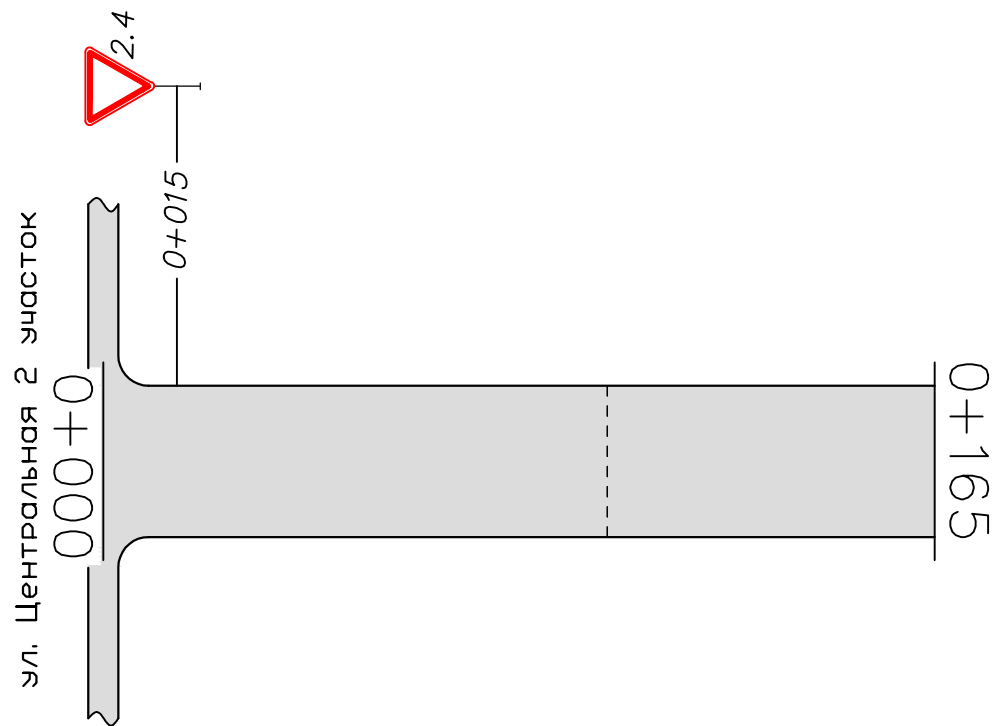

Горизонтальная дорожная разметка справа	Осевая линия	
	1-я от осевой	
	2-я от осевой	

г. Ташлы – Елга ул. Центральная 1 участок
км 0+000 – км 0+500


Горизонтальная дорожная разметка слева	3-я от осевой	
	2-я от осевой	
	1-я от осевой	
Элементы дороги в плане		ВУ-1 R-800 K-150

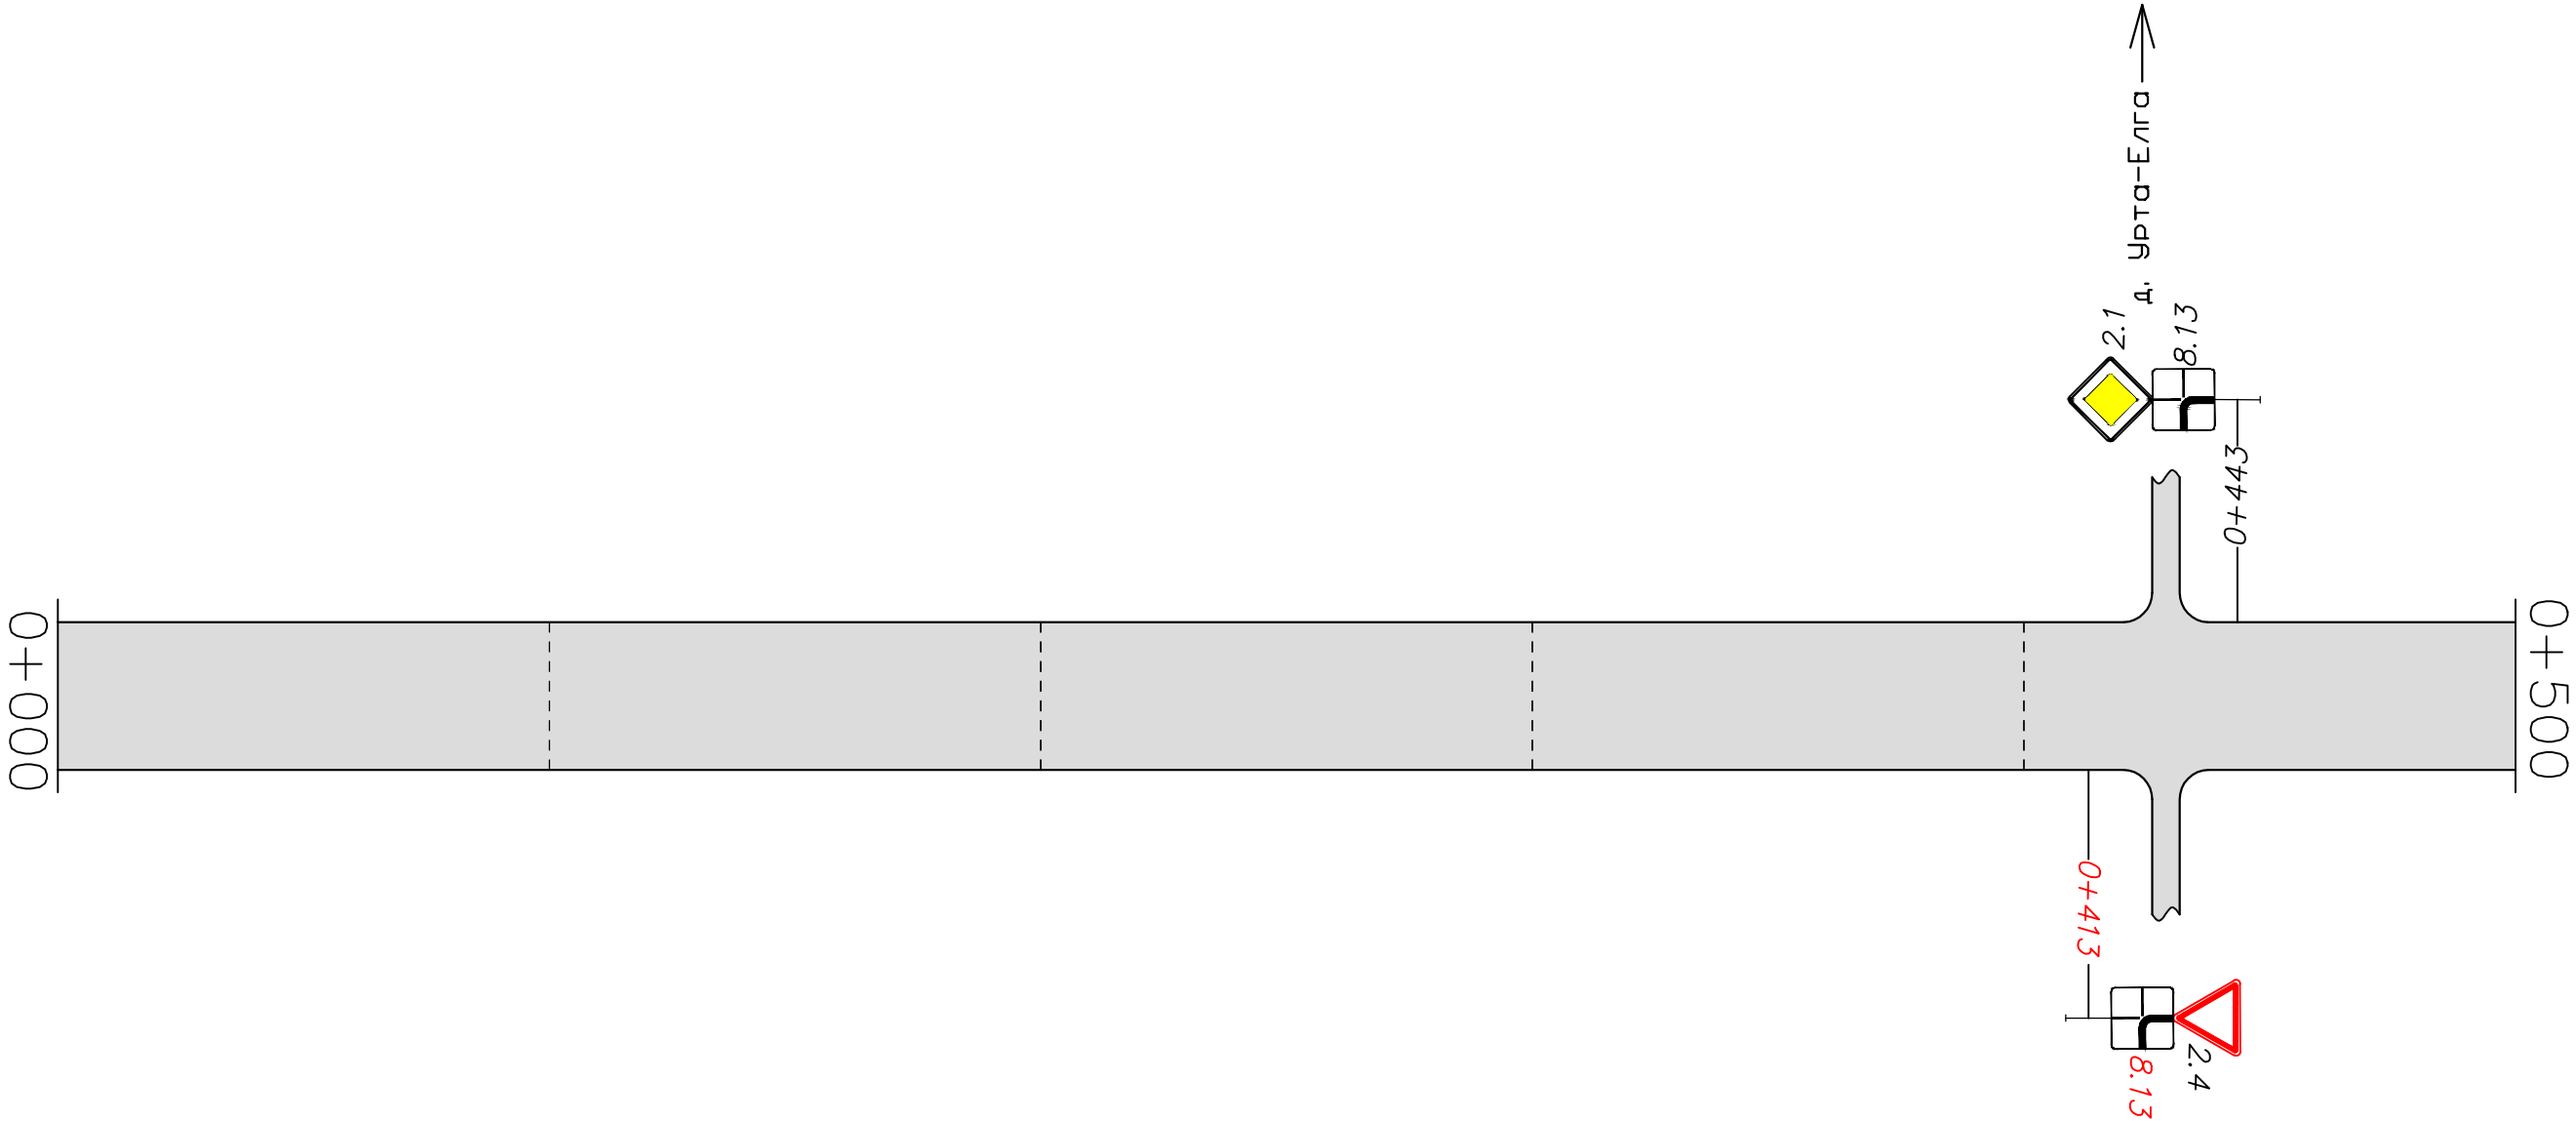

Горизонтальная дорожная разметка справа	Осевая линия	
	1-я от осевой	
	2-я от осевой	

г. Ташлы – Елга ул. Центральная 1 участок
км 0+500 – км 0+770


Горизонтальная дорожная разметка слева	3-я от осевой	
	2-я от осевой	
	1-я от осевой	
Элементы дороги в плане	-----	

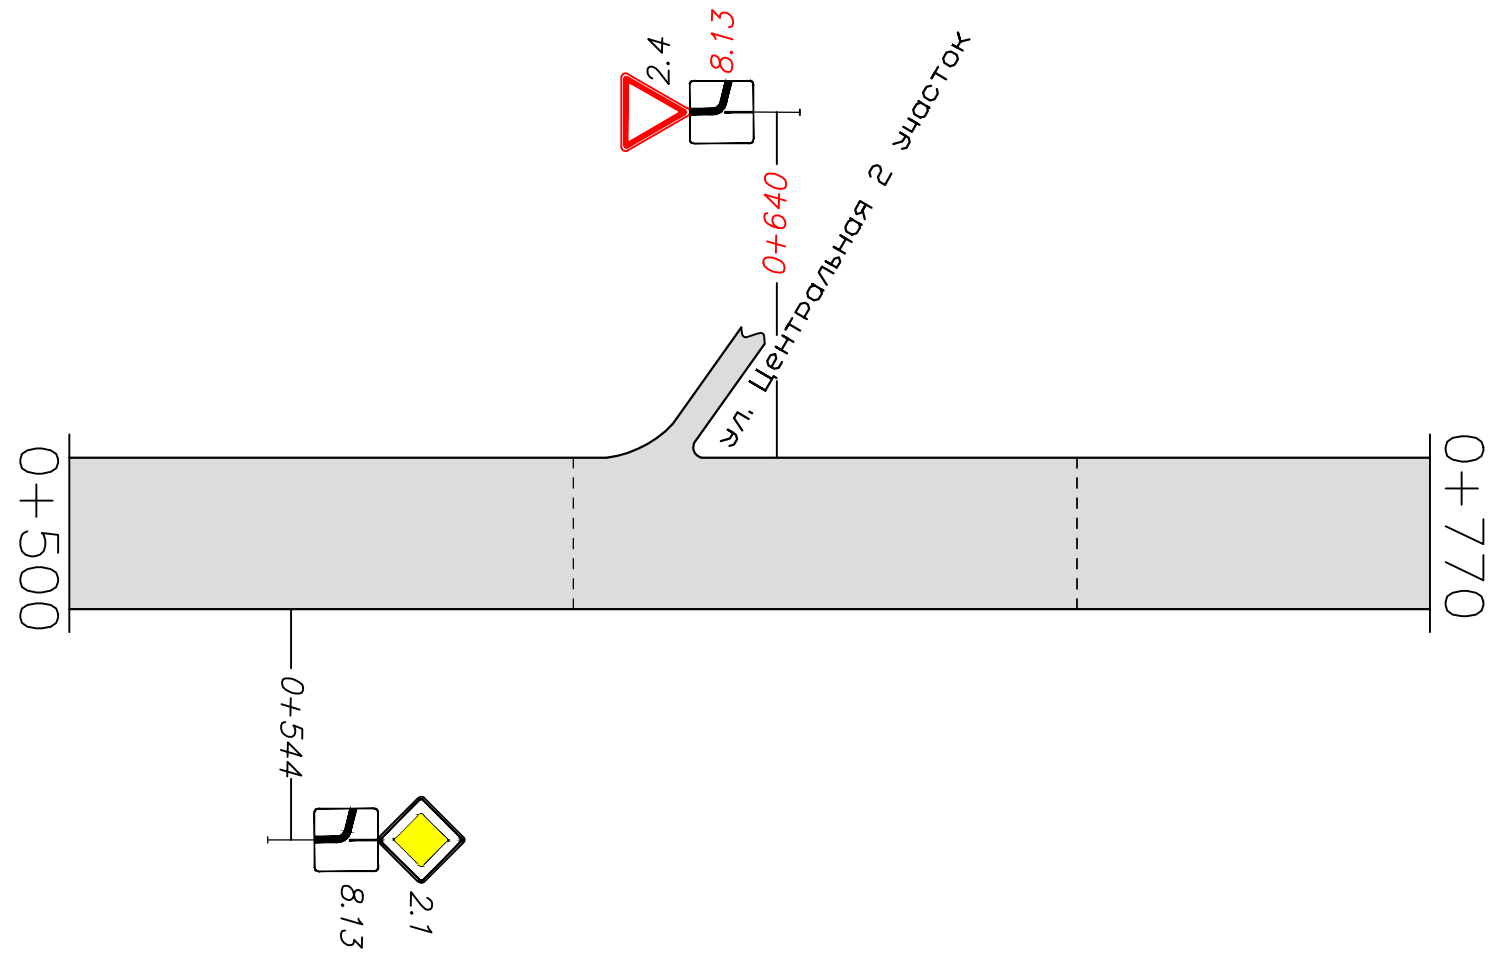

Горизонтальная дорожная разметка справа	Осевая линия	
	1-я от осевой	
	2-я от осевой	

г. Ташлы – Елга ул. Центральная 2 участок
км 0+000 – км 0+280


Горизонтальная дорожная разметка слева	3-я от осевой	
	2-я от осевой	
	1-я от осевой	
Элементы дороги в плане	ВУ-1 R-15 K-30 ----- ВУ-2 R-500 K-70 ----- ВУ-3 R-500 K-40	

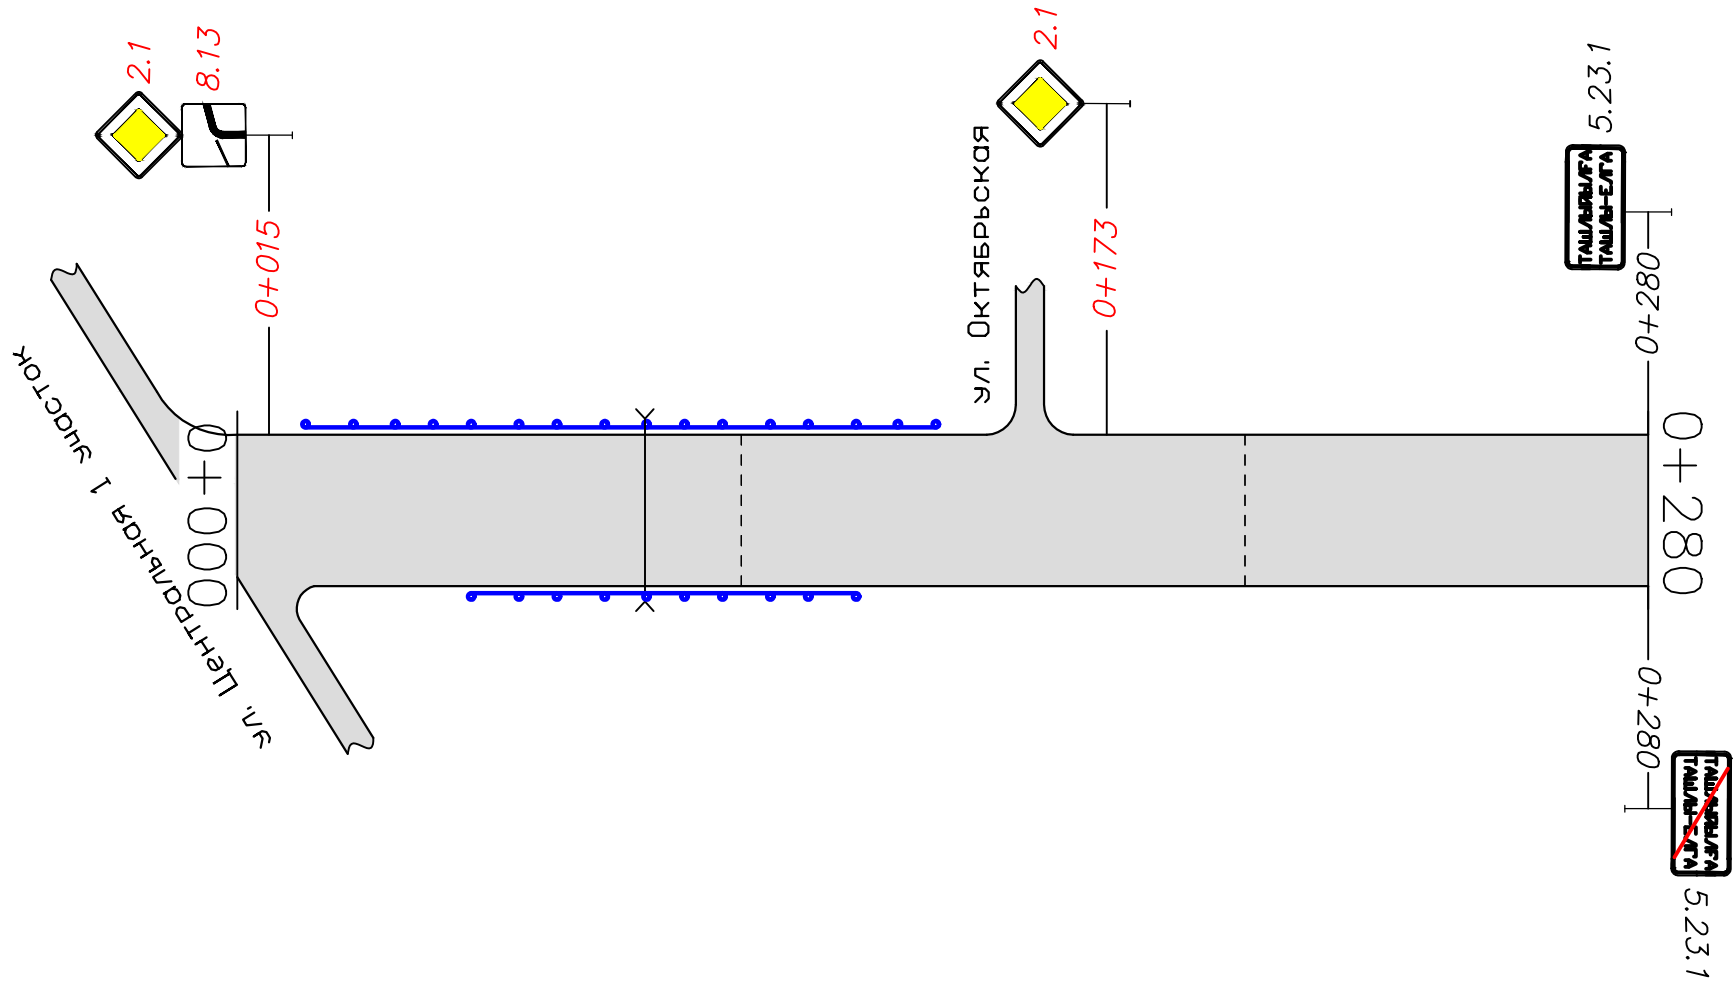

Горизонтальная дорожная разметка справа	Осевая линия	
	1-я от осевой	
	2-я от осевой	

г. Урта–Елга ул. Цветочная 1 участок
км 0+000 — км 0+500


Горизонтальная дорожная разметка слева	3-я от осевой	
	2-я от осевой	
	1-я от осевой	
Элементы дороги в плане		-----

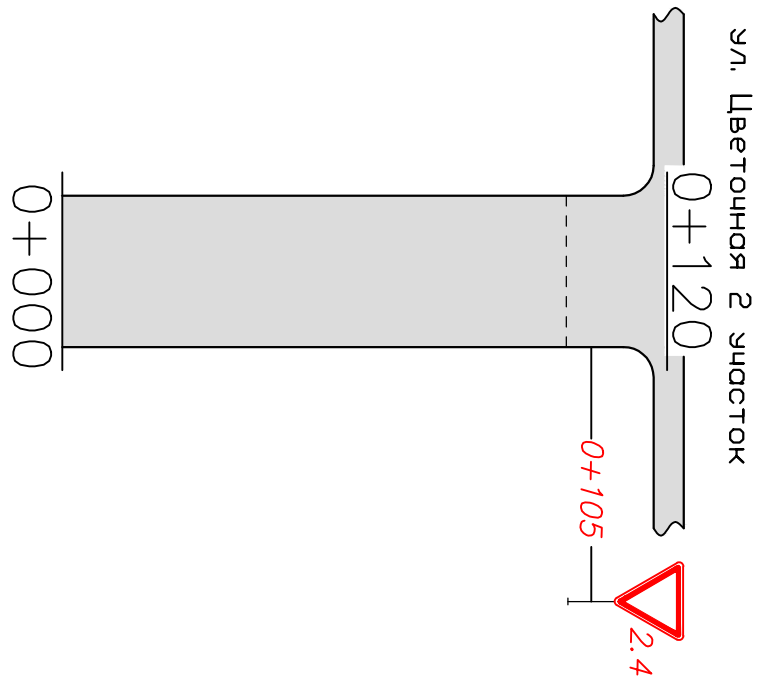

Горизонтальная дорожная разметка справа	Осевая линия	
	1-я от осевой	
	2-я от осевой	

г. Урта–Елга ул. Цветочная 2 участок
км 0+000 — км 0+500


Горизонтальная дорожная разметка слева	3-я от осевой	
	2-я от осевой	
	1-я от осевой	
Элементы дороги в плане		ВУ-1 R-100 K-60 ВУ-2 R-100 K-60

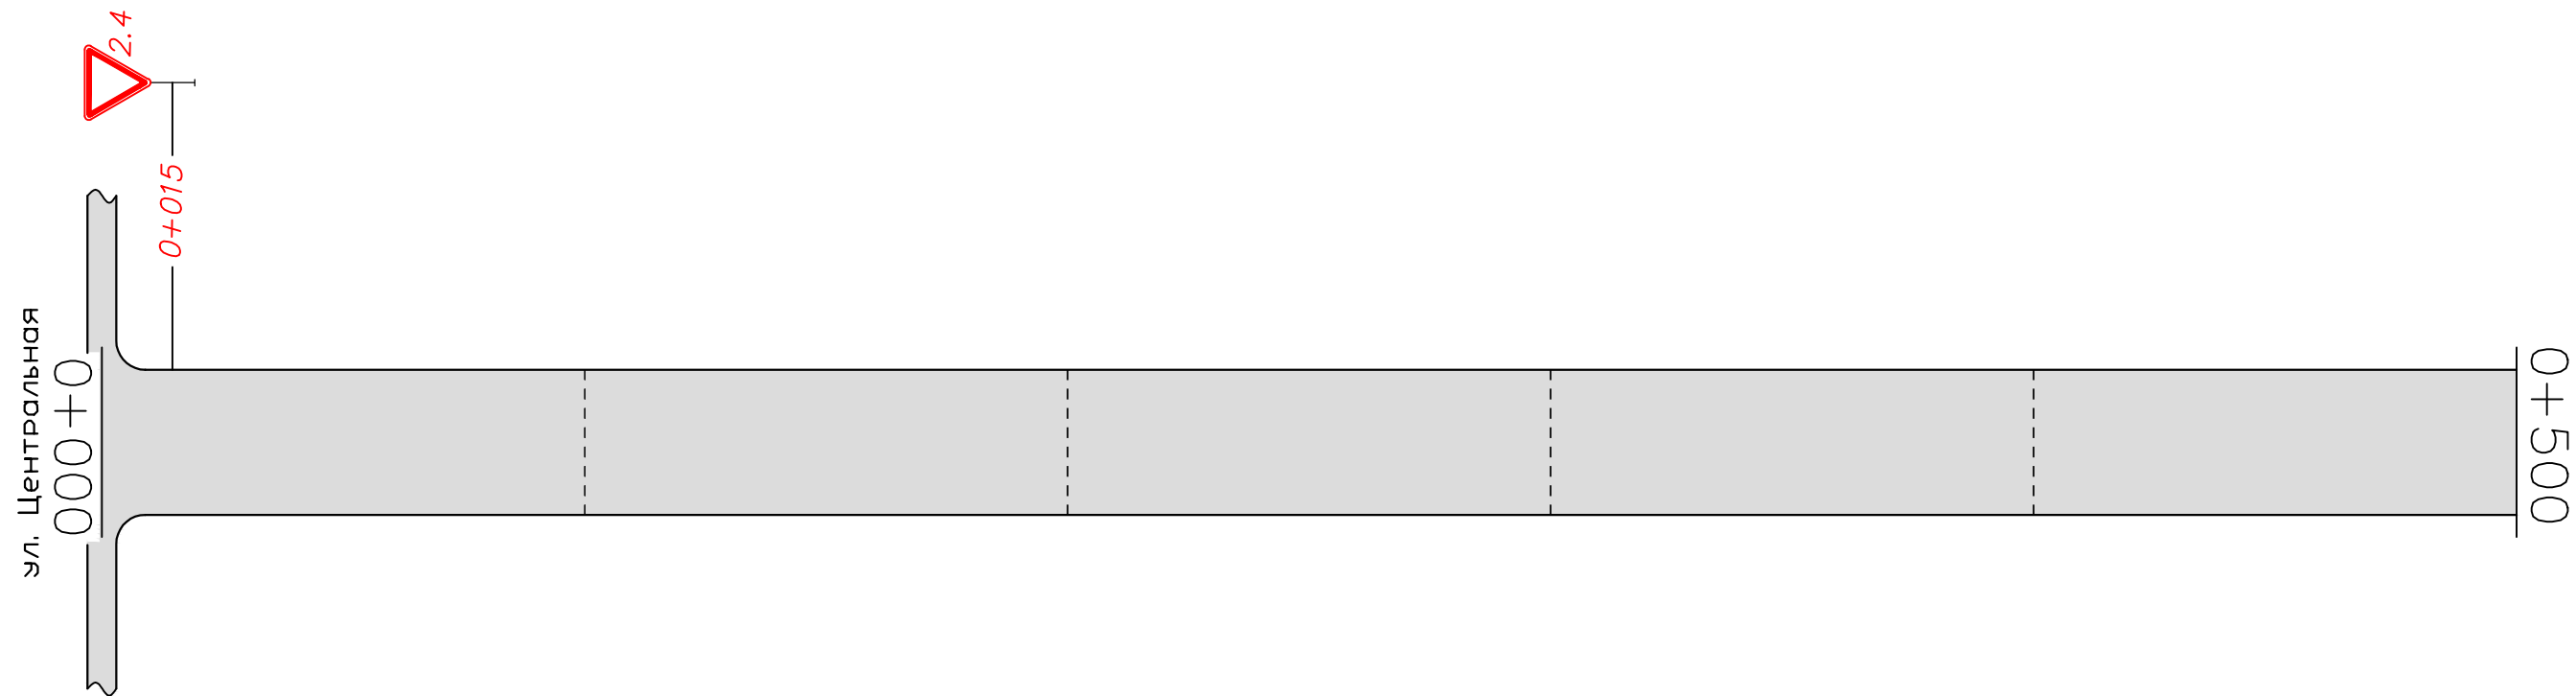

Горизонтальная дорожная разметка справа	Осевая линия	
	1-я от осевой	
	2-я от осевой	

г. Урта–Елга ул. Цветочная 2 участок
км 0+000 — км 0+500


Горизонтальная дорожная разметка слева	3-я от осевой	
	2-я от осевой	
	1-я от осевой	
Элементы дороги в плане		-----

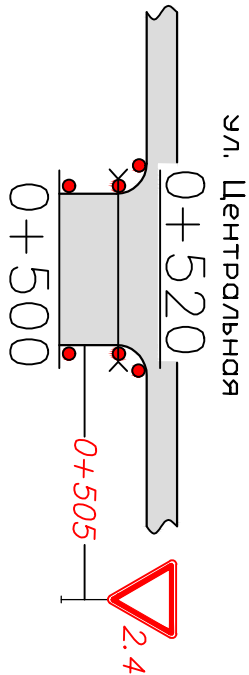

Горизонтальная дорожная разметка справа	Осевая линия	
	1-я от осевой	
	2-я от осевой	

г. Урта–Елга ул. Центральная
км 0+000 — км 0+385

Горизонтальная дорожная разметка слева	3-я от осевой	
	2-я от осевой	
	1-я от осевой	
Элементы дороги в плане	ВУ-1 R-400 K-55 — — — — — ВУ-2 R-600 K-70 — — — — —	

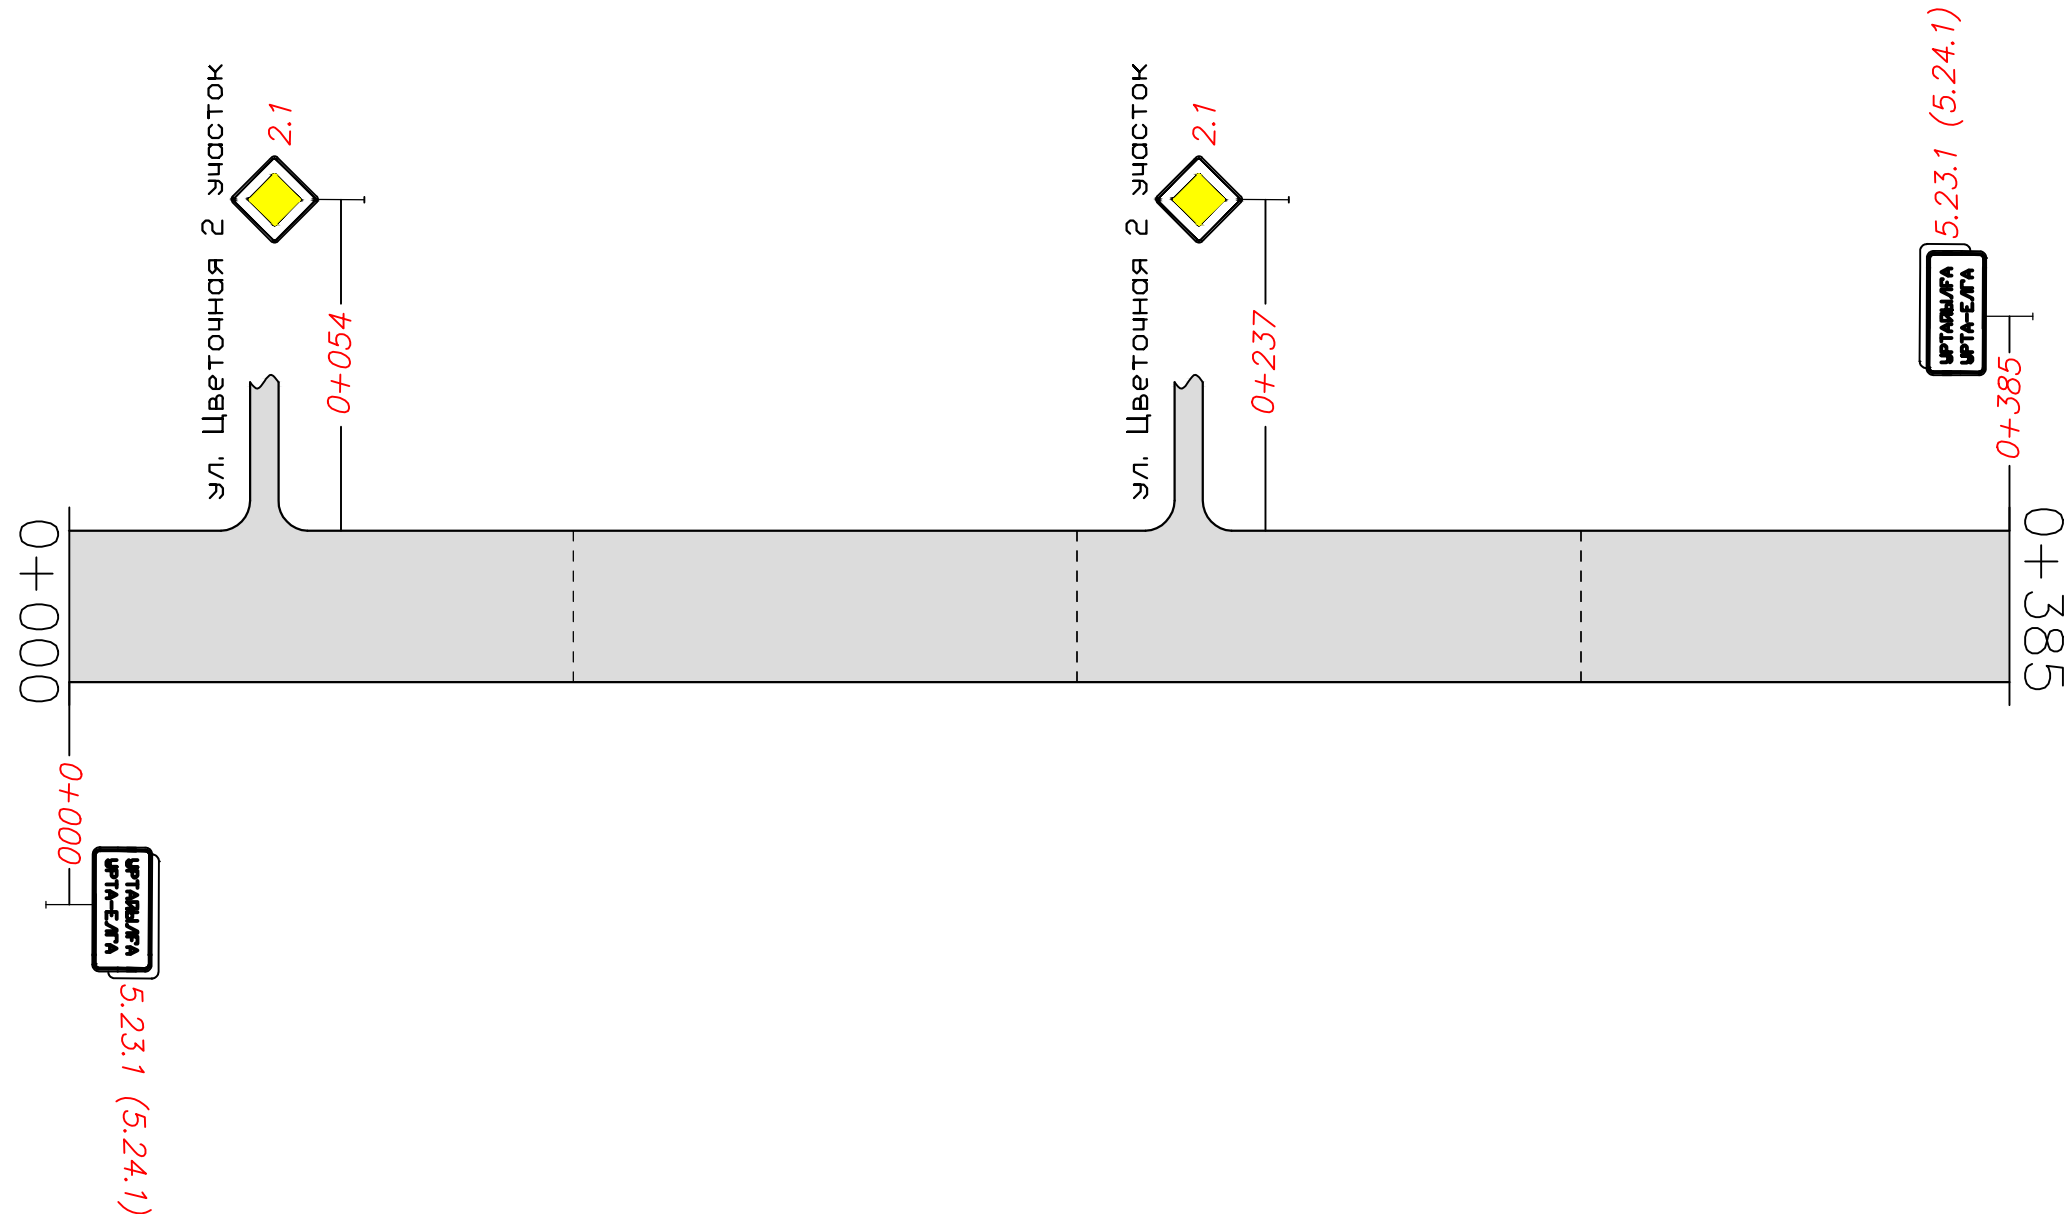

Горизонтальная дорожная разметка справа	Осевая линия	
	1-я от осевой	
	2-я от осевой	